
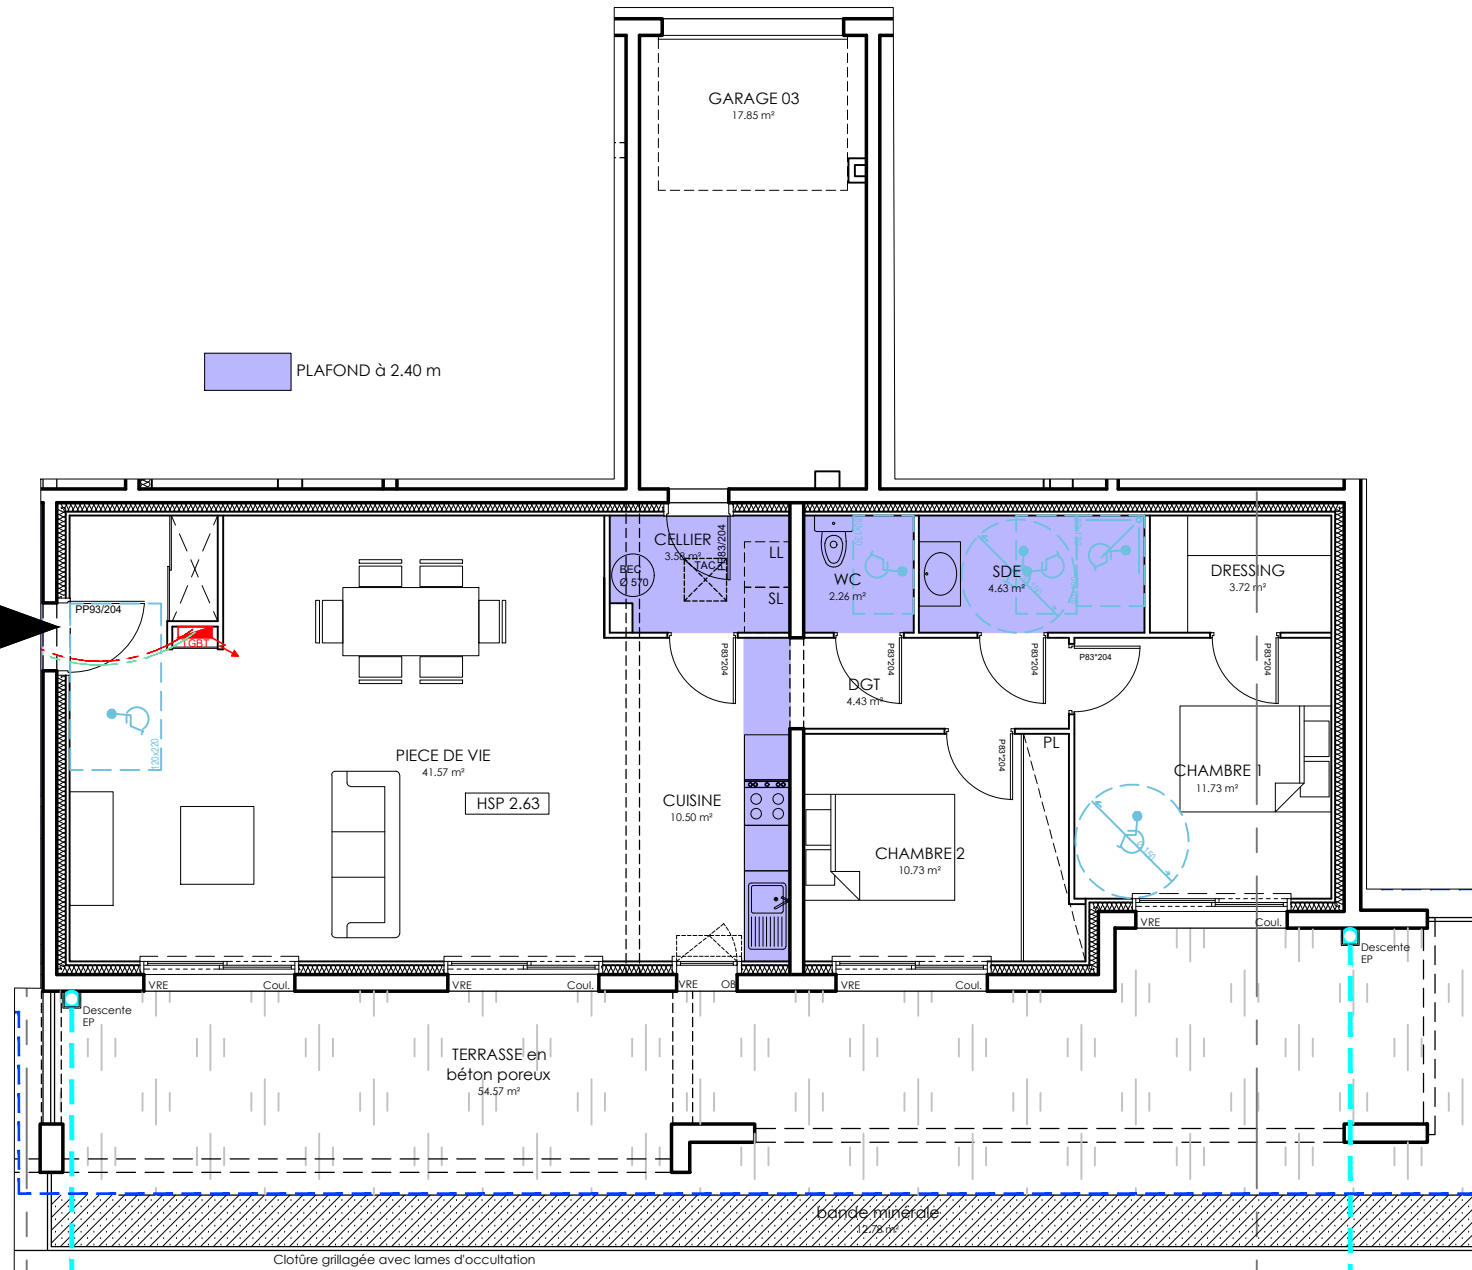



# Résidence LEJARDIN D'AMELIE

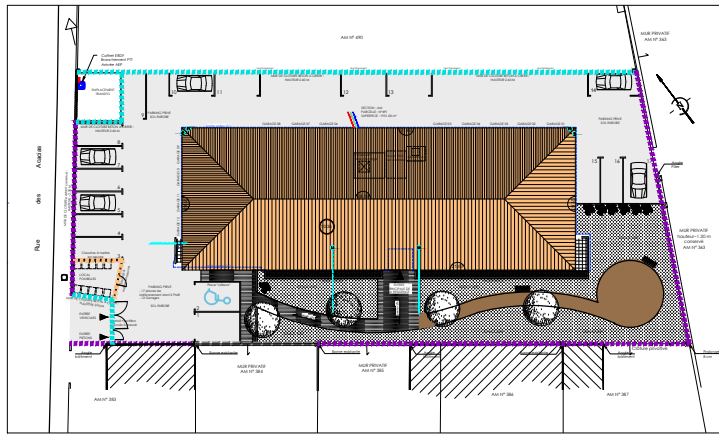

NIVEAU	TYPE	LOGEMENT	GARAGE - PARKING
RdC	T3	002	03

## SURFACES HABITABLES

Pièce de Vie + Pl.	41.57 m <sup>2</sup>
Cuisine	10.50 m <sup>2</sup>
Cellier	3.58 m <sup>2</sup>
WC	2.26 m <sup>2</sup>
Salle d'Eau	4.63 m <sup>2</sup>
Chambre 2 + PL.	10.73 m <sup>2</sup>
Chambre 1	11.73 m <sup>2</sup>
Dressing	3.72 m <sup>2</sup>
DGT	4.43 m <sup>2</sup>
<b>TOTAL</b>	<b>93.15 m<sup>2</sup></b>
<b>GARAGE 03</b>	<b>17.85 m<sup>2</sup></b>
<b>TERRASSE</b>	<b>54.57 m<sup>2</sup></b>
<b>Bande minérale</b>	<b>12.78 m<sup>2</sup></b>

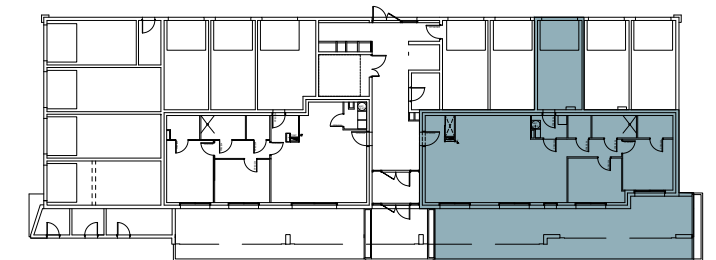

• Plan Rez de Chaussée

• Plan 1 / 100



Rue des Accacias Challans



Plan de commercialisation. Les côtes et renseignements divers sont donnés à titre indicatif. Des modifications mineurs sont susceptibles d'être apportées en fonction des nécessités. Les éléments d'électroménager et mobilier sont figurés à titre indicatif.