

Lot n° : 2

Section : T

N° : 793

Superficie : 1276 m<sup>2</sup>

DEPARTEMENT DE LA LOIRE-ATLANTIQUE

# Commune de VIEILLEVIGNE


17 Avenue de l'Atlantique

## PROPRIETE DE JOSNIN Jaky



autorisé par arrêté N°DP04421620A2011 du 04 mars 2020

### PLAN INDIVIDUEL

### PLAN DE SITUATION

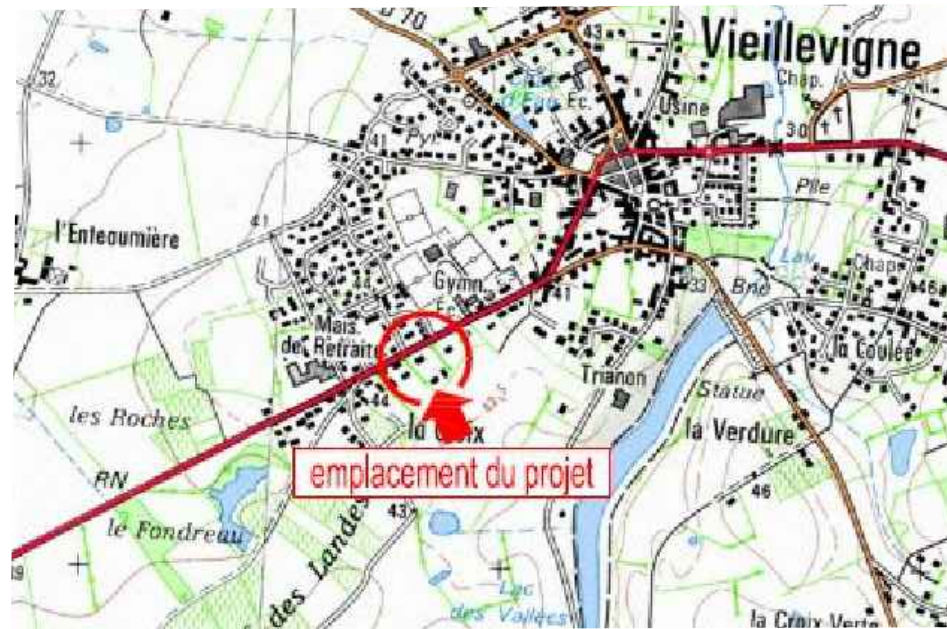

### PLAN D'ENSEMBLE

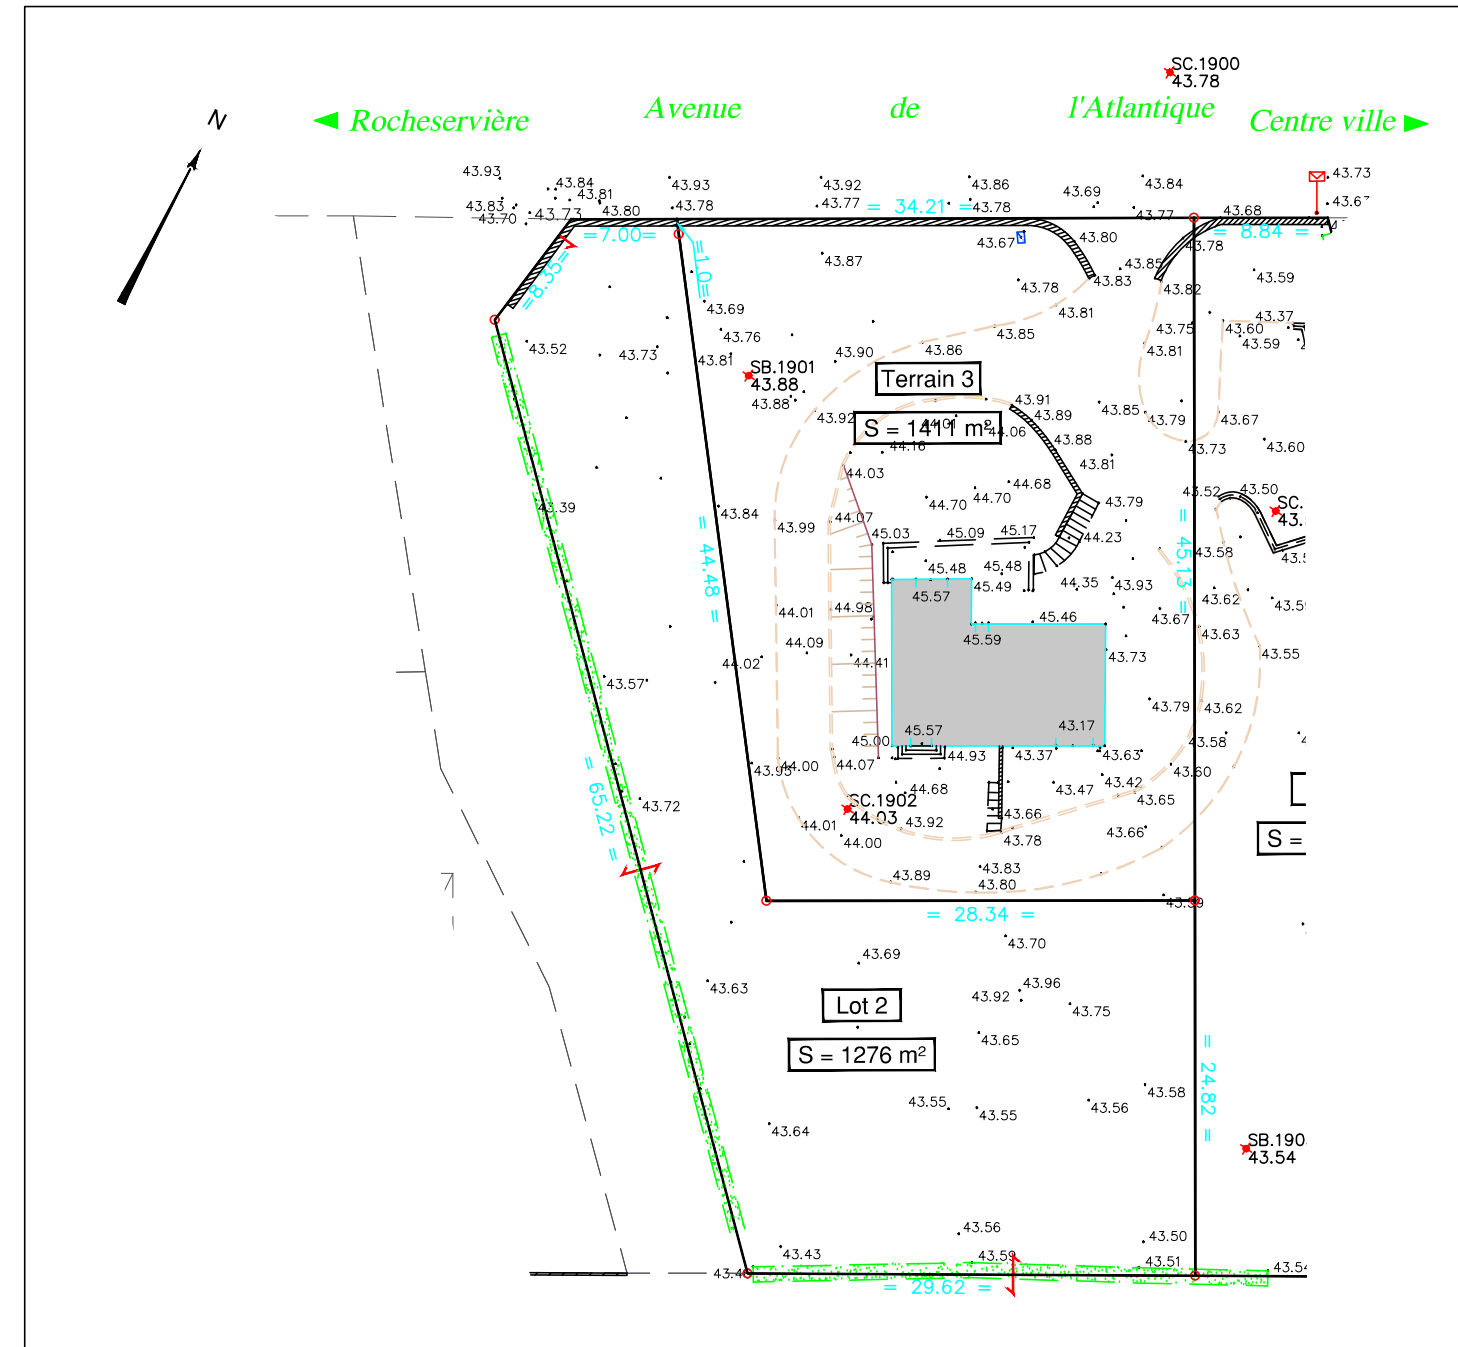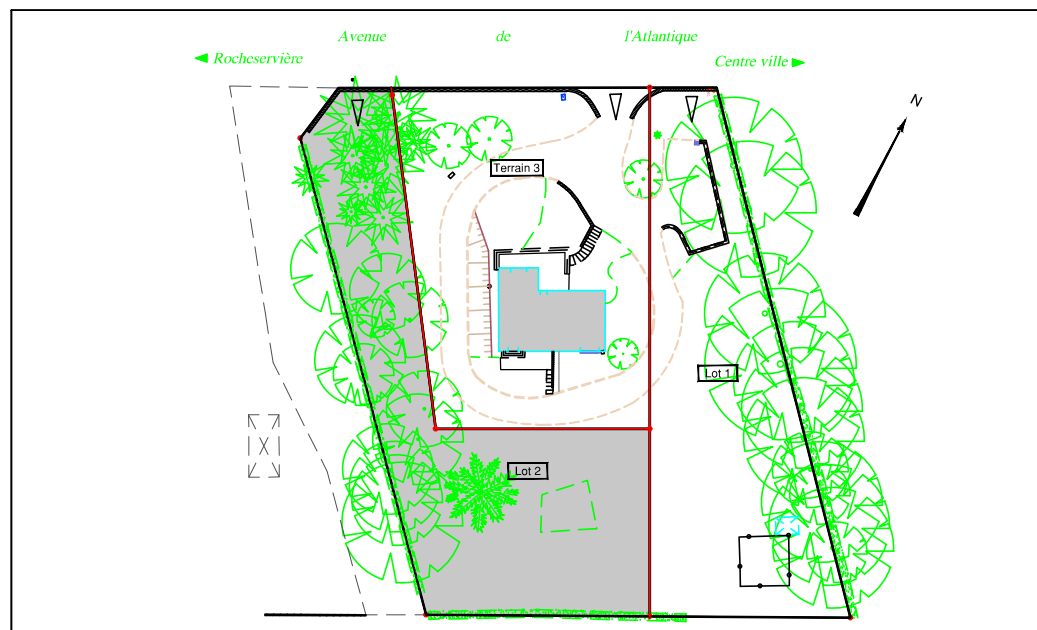

**Légende**

|  |   |  |                           |
|--|---|--|---------------------------|
|  | végétation  |  | armoire électrique        |
|  | station   |  | poteau électrique         |
|  | repère NGF  |  | chambre téléphone         |
|  | borne   |  | armoire téléphone         |
|  | spit  |  | poteau téléphone          |
|  | regard et canalisation EU<br>cote tampon et radier EU |  | bouche à clé AEP          |
|  | regard de branchement EU                              |  | poteau incendie           |
|  | regard et canalisation EP<br>cote tampon et radier EP |  | citerneau AEP             |
|  | grille EP   |  | coffret GAZ               |
|  | puits   |  | bouche à clé GAZ          |
|  | regard EU-EP  |  | borne GAZ                 |
|  | regard de branchement EU-EP                           |  | armoire GAZ               |
|  | coffret électrique                                    |  | candélabre                |
|  | fausse coupure  |  | lamppaire                 |
|  | coffret éclairage                                     |  | boîte aux lettres         |
|  |   |  | panneaux de signalisation |
|  |   |  | bande pododactile         |

**Légende division**

|  |                     |  |                        |
|--|---------------------|--|------------------------|
|  | Borne OGE ancienne  |  | accès indicatif        |
|  | Borne OGE nouvelle  |  | Signe d'appartenance   |
|  | Borne en Pierre     |  | Signe de mitoyenneté   |
|  | Borne Remembrement  |  | Limite de division     |
|  | Borne Pierre de Fil |  | Application cadastrale |
|  | Tige torsadée       |  | Limite de périmètre    |
|  | Piquet              |  |                        |



26 rue J.Y. Cousteau - BP 50352  
85009 LA ROCHE-SUR-YON CEDEX  
Tél. 02 51 37 27 30 - contact@geouest.fr

