


Lot n° : 233
Section : ZL
N° : 370-376
3, Impasse Suzanne Cardineau

Superficie : 635m²
Superficie de plancher maximale : 210m²


DEPARTEMENT DE LA VENDEE
VILLE DE LA ROCHE SUR YON
Rue de la Brossardière
Lotissement à usage principal d'habitation
"Les Domaines de la Brossardière" Ilot 4 - Tranche 7
autorisé par arrêté N°PA 085 191 22 Y0005 du 18 novembre 2022

PLAN INDIVIDUEL

PLAN DE SITUATION

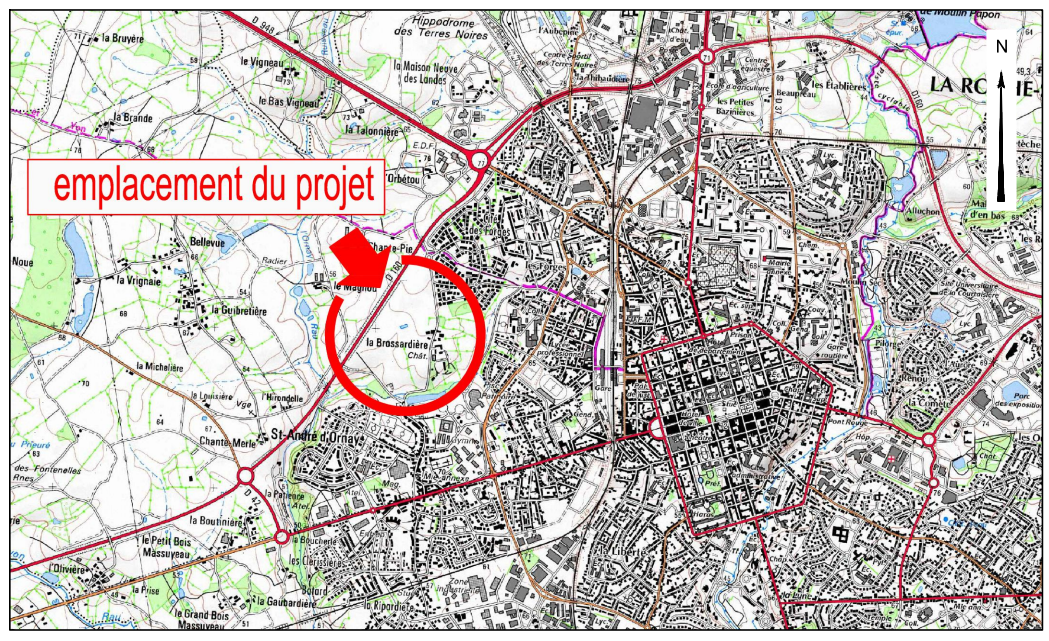

PLAN D'ENSEMBLE

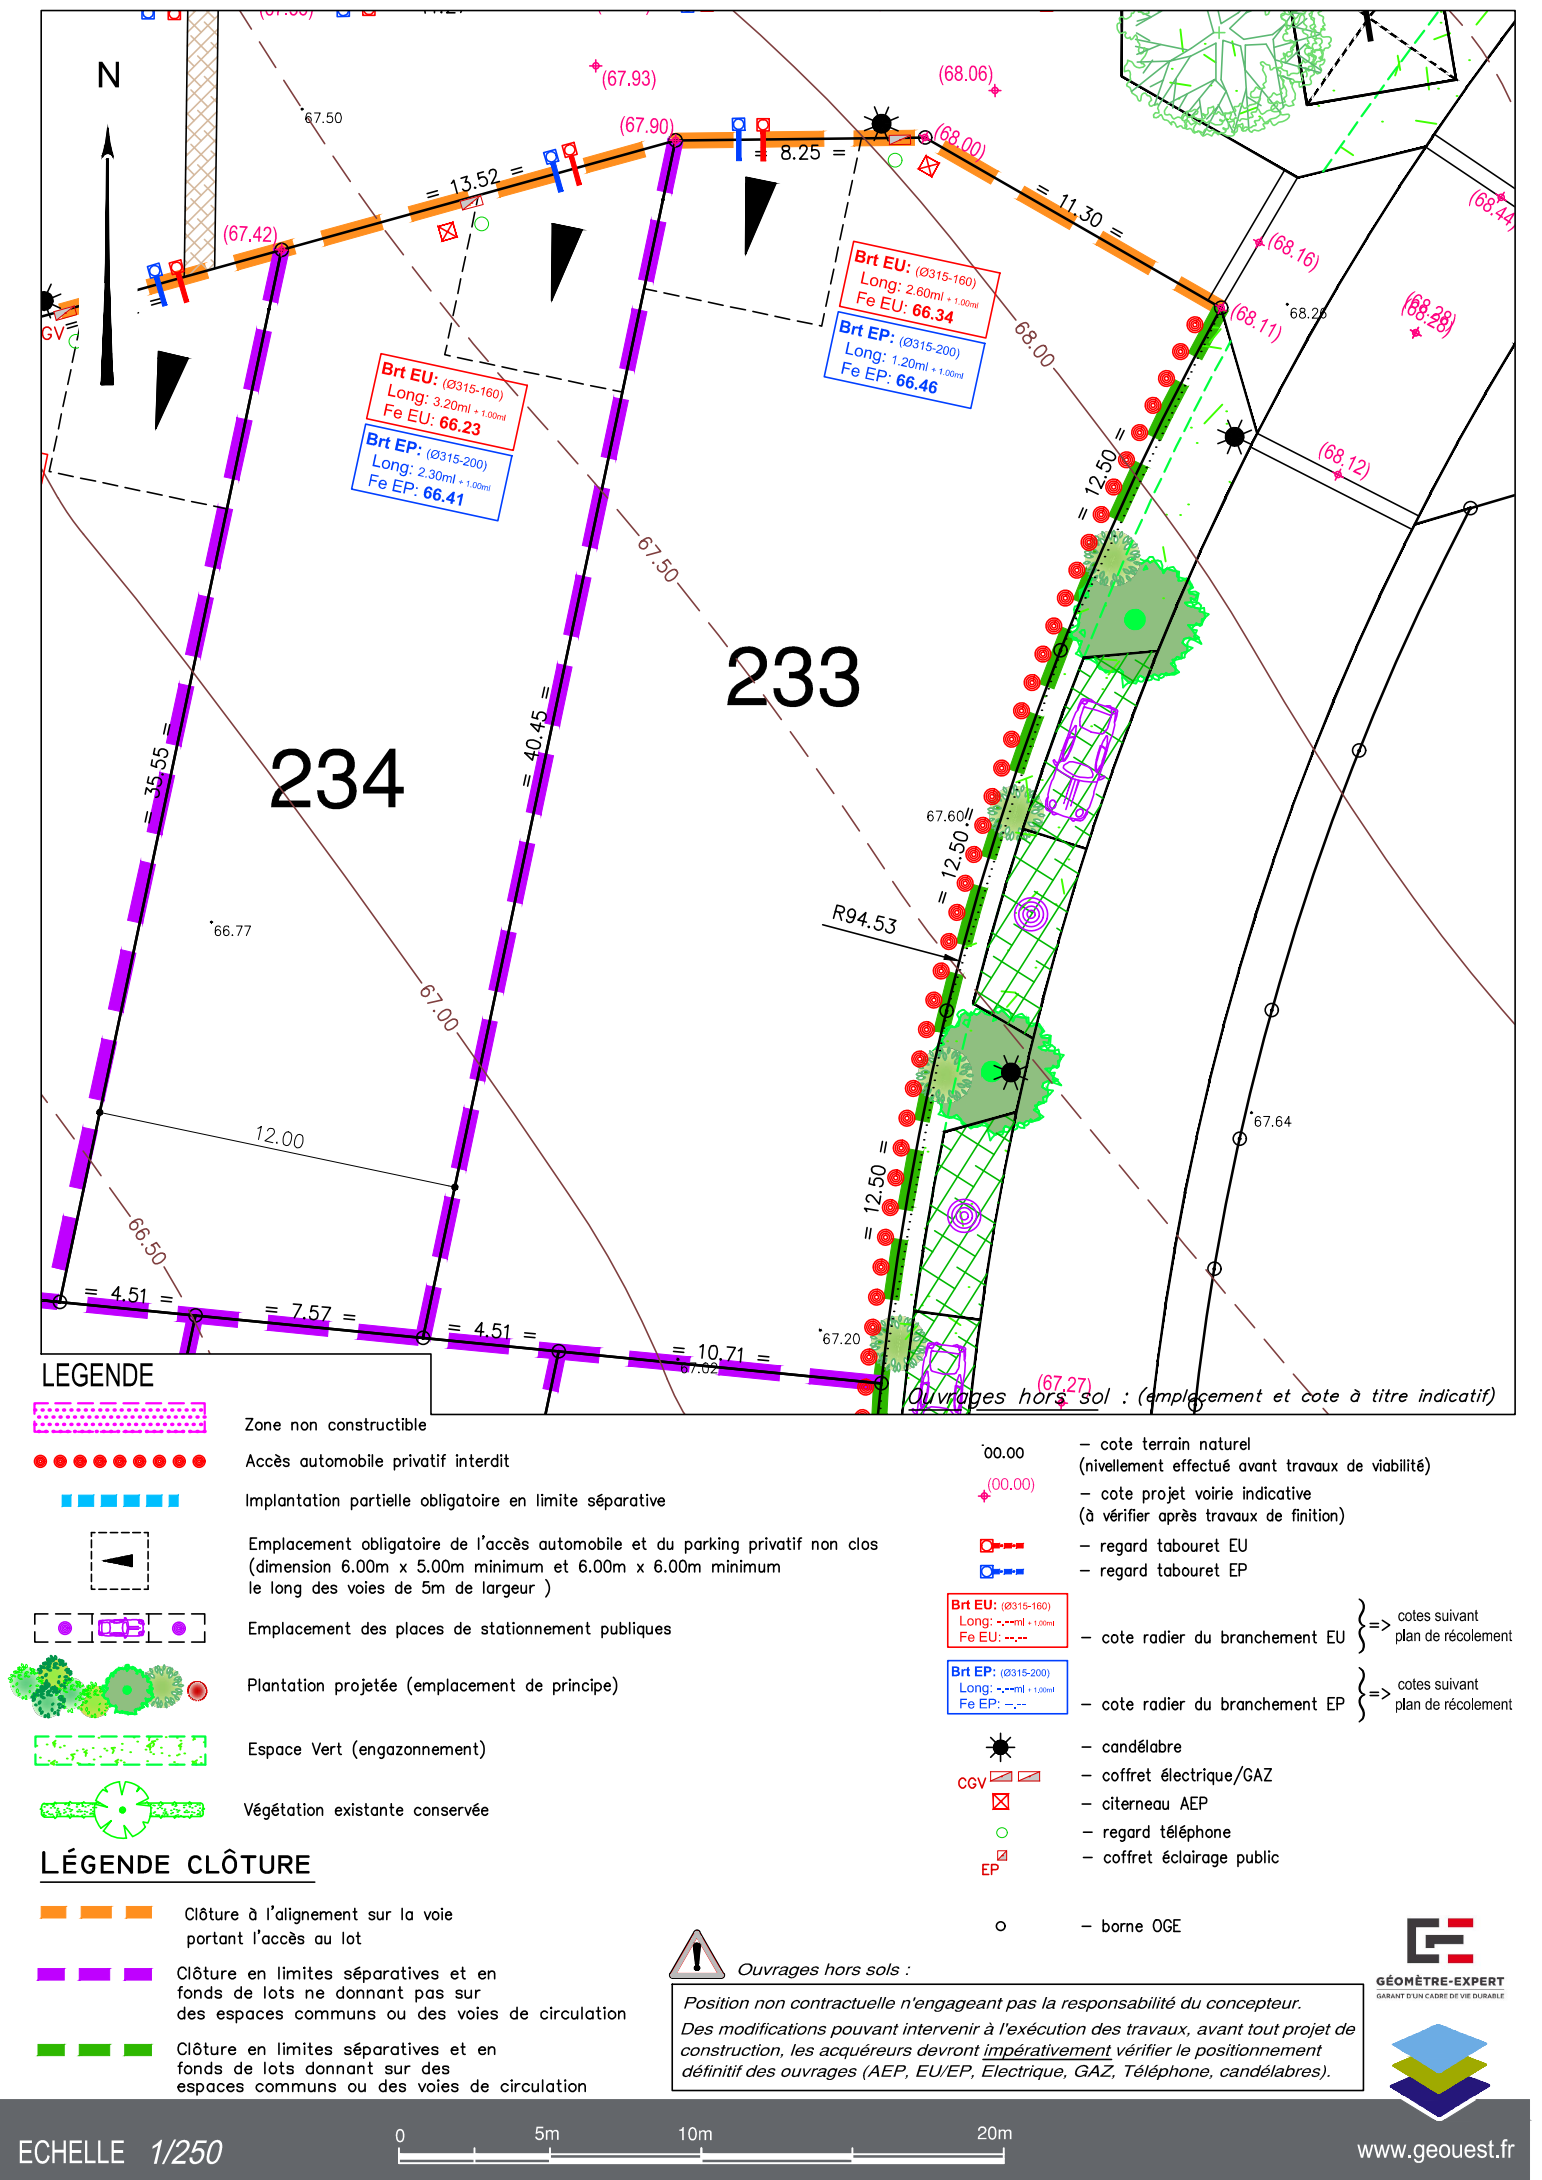

Maître d'Ouvrage

B BROSSARDIÈRE AMÉNAGEMENT

Brossardière Aménagement
Moulin Neuf
85 000 LA ROCHE SUR YON

TERIMMO ATLANTIQUE
AMÉNAGEUR - PROMOTEUR

Terimmo Atlantique
22, Rue Benjamin Franklin
85000 LA ROCHE SUR YON
Tel : 02 51 41 06 15

SAFIR

SAFIR
Moulin Neuf
85 000 LA ROCHE SUR YON

Paysagiste - Concepteur

Lorraine DODAINAS
GEOUEST

GEOUEST
DES EXPERTS POUR DES CONSEILS SUR MESURE
www.geouest.fr

26 rue J.Y. Cousteau - BP 50352
85009 LA ROCHE-SUR-YON CEDEX
Tél. 02 51 37 27 30 - contact@geouest.fr