

26

ZP

540 m²

maximale : 250m²



ZAC de la Belle Etoile - Tranche 5B

Chapitre II - Terrain cédé

PLAN INDIVIDUEL PROVISOIRE

PLAN DE SITUATION

PLAN D'ENSEMBLE

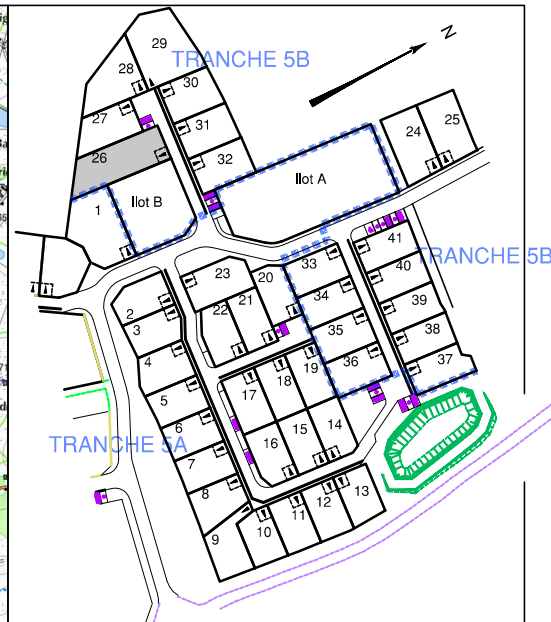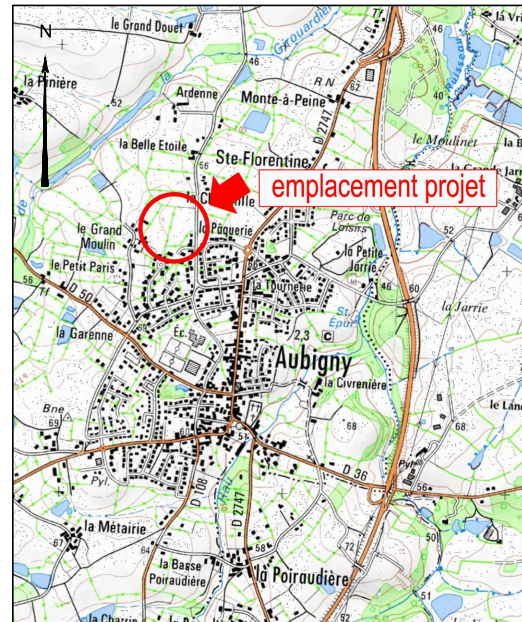

Plan de clôture annexe au règlement écrit du cahier des charges :

NB : Les dispositifs nécessitant des fondations (murs, murs-bahuts, soutènements...
sont interdits dans les zones de protection de la végétation.

- Mur de hauteur maximale 1,20m ;
- OU mur-bahut réhaussé d'un dispositif à claire-voie, l'ensemble ne dépassant pas 1,60m ;
- OU grillage ou tout autre dispositif de qualité (type clôture bois), l'ensemble ne dépassant pas 1,60m, doublé de haies vives composées d'essences locales et variées. Les lames occultantes sont interdites.


- ■ ■ Clôture en bordure de voie ou espace public, ne portant pas l'accès au lot :
 - mur de hauteur maximale 1,20m ;
 - OU mur-bahut rabaissé d'un dispositif à claire-voie, l'ensemble ne dépassant pas 1,60m ;
 - OU grillage ou tout autre dispositif de qualité (type clôture bois), l'ensemble ne dépassant pas 1,60m, doublé de haies vives composées d'essences locales et variées. Les lames occultantes bois sont autorisées uniquement à l'arrière de la construction.

- ■ ■ Clôture en limite avec la voie primaire de la tranche 4 et en limite avec la rue de la Belle Étoile :
 - L'aménageur prend à sa charge la fourniture et la pose d'une clôture en panneaux rigides de couleur gris anthracite, celle-ci comportera au pied un soubassement béton de 25 cm, le tout faisant 1,60 m maximum.
 - Pour les lots 11 à 17 et côté Sud du lot 18, l'acquéreur prend à sa charge la mise en place éventuelle de lames occultantes bois insérées dans la clôture et la plantation de haies vives composées d'essences locales et variées.
 - Pour les lots 19 à 22 et côté Est du lot 18, l'acquéreur prend à sa charge la mise en place éventuelle de lames occultantes bois insérées dans la clôture.

- Soit par conservation de la végétation existante, notamment dans les zones de protection de la végétation, cette végétation pouvant être renforcée par des plantations complémentaires ;
- Soit uniquement par des plantations à réaliser par l'acquéreur.

- Cloture en limites éductives :**
- Mur plein enduit d'une hauteur maximale de 1,80 m ;
 - OU grillage ou de tout autre dispositif de qualité (type cloture bois), l'ensemble ne dépassant pas 1,80m, doublé de haies vives composées d'essences locales et variées ou de plantes grimpantes. Les lames occultantes sont interdites à l'avant de la construction.
- Pour les fonds de lots 37 à 41, seuls sont autorisés les grillages à mailles rigides gris enduits avec revêtement béton de 25cm, le tout faisant 1,80 m maximum. Seules les lames occultantes bois sont autorisées.

Pour les fonds de lots 37 à 41, seuls sont autorisés les grillages à mailles rigides gris anthracites avec soubassement béton de 25cm, le tout faisant 1,80 m maximum. Seules les lames occultantes bois sont autorisées.

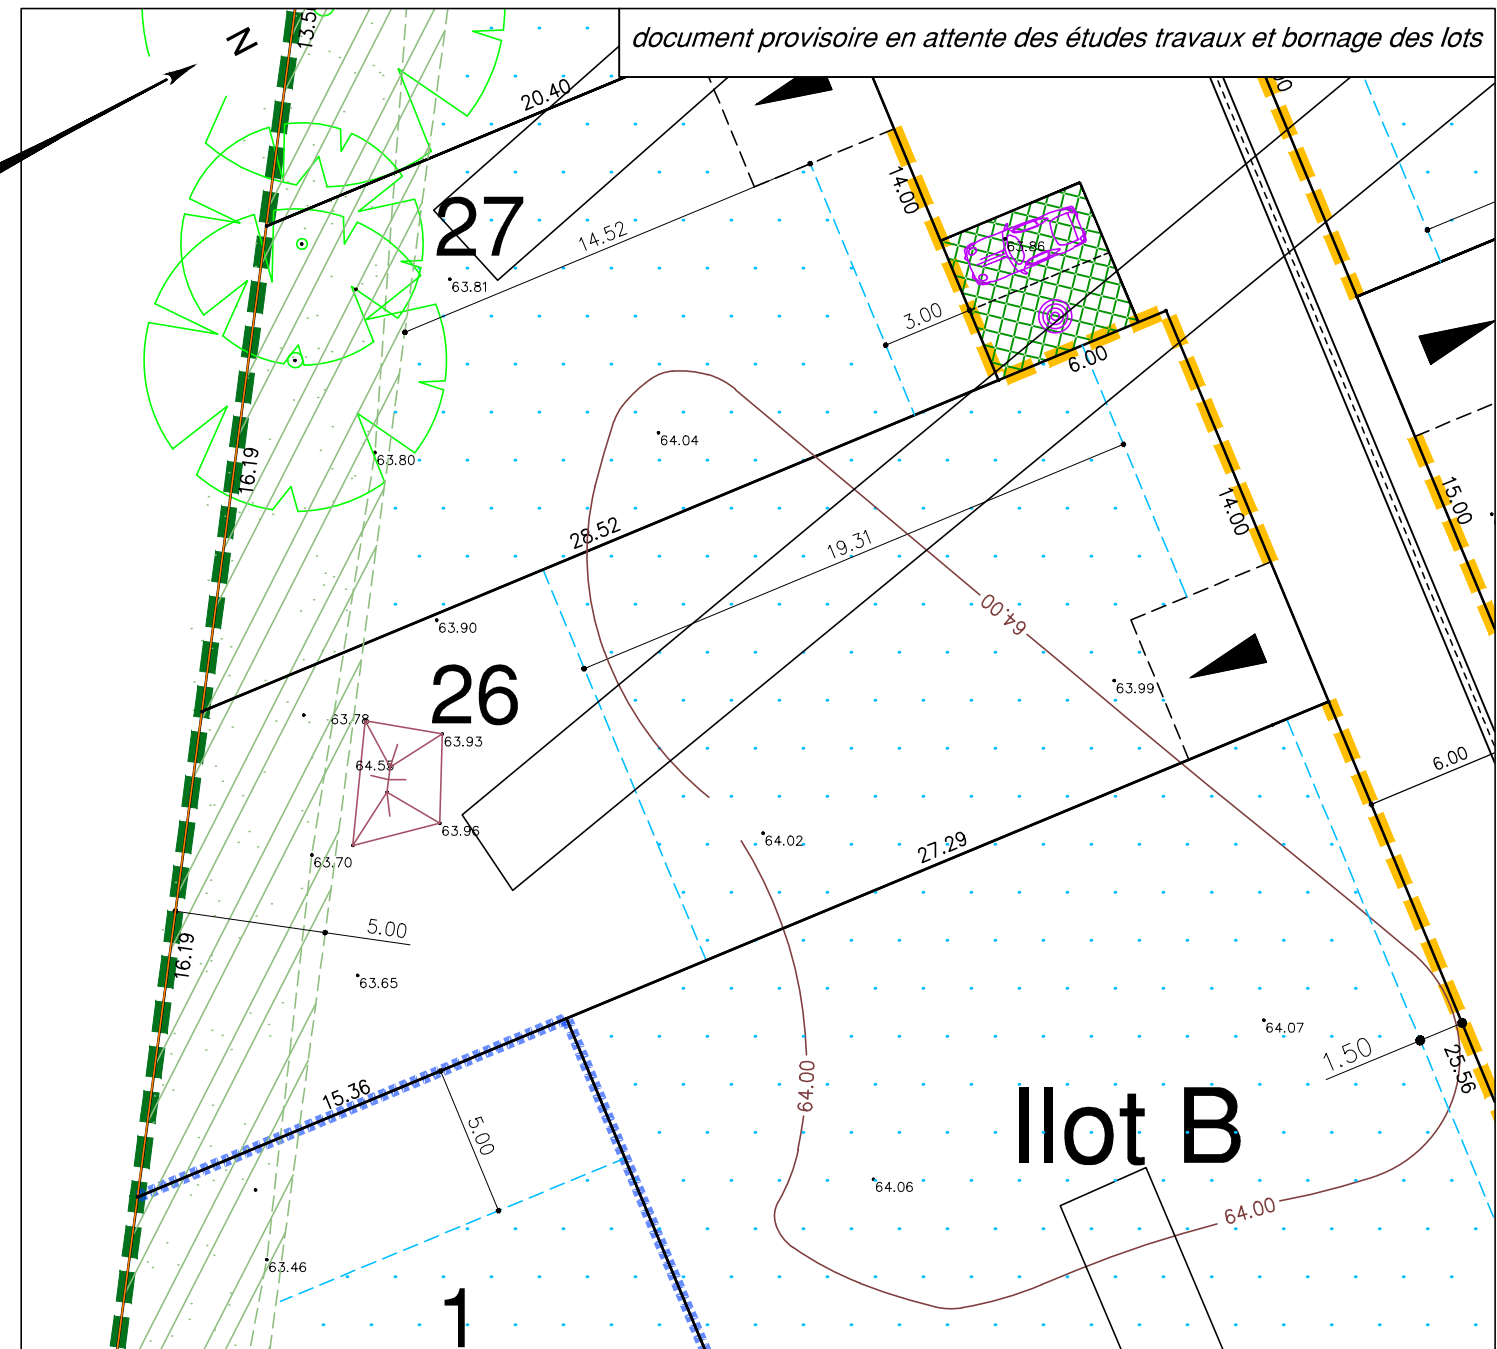

LEGENDE

- LÉGENDE**

 -  Limite de tranche 5A/5B
 -  Zone d'implantation du bâtiment principal
(des annexes ainsi que la réalisation de piscines seront autorisées en dehors de cette zone suivant prescriptions du règlement)
 -  Zone non constructible de protection de la végétation existante
(des abris de jardins seront autorisés sous réserve qu'ils respectent la végétation existante)
 -  Servitude tous réseaux (zone non constructible)
 -  Emplacement obligatoire et unique du parking privatif non clos
(dimension 5.00m x 5.00m minimum)
Tout autre accès sera interdit.
 -  Arbres existants à conserver au maximum
 -  Arbres existants supprimés
 -  Plantation projetée (emplacement de principe)
 -  Surface paysagée (engazonnement, massif, noue)
 -  Aire de dépôt des ordures ménagères
 -  Emplacement des boîtes aux lettres collectives
 -  Emplacement des places de stationnement publiques

Ouvrages hors sol : (emplacement et cote à titre indicatif)

00.00 - cote terrain naturel
(nivellement effectué avant travaux de viabilité)

| ☐ | tranchée pour les fouilles archéologiques |

Maître d'Ouvrage



22, rue Benjamin Franklin
85000 LA ROCHE SUR YON



www.geouest.fr

46 rue B. Franklin - BP 50352
85009 LA ROCHE-SUR-YON CEDEX
Tél. 02 51 37 27 30 - contact@geouest.fr

DOSSIER *L24168*
Référence AUTOCAD *L24168-ind.DWG*

DATE 02/04/2025
DATE DE MODIFICATION 20/05/2025

ECHELLE 1/250



GÉOMÈTRE-EXPERT
GARANT D'UN CADRE DE VIE DURABLE



www.geouest.fr