



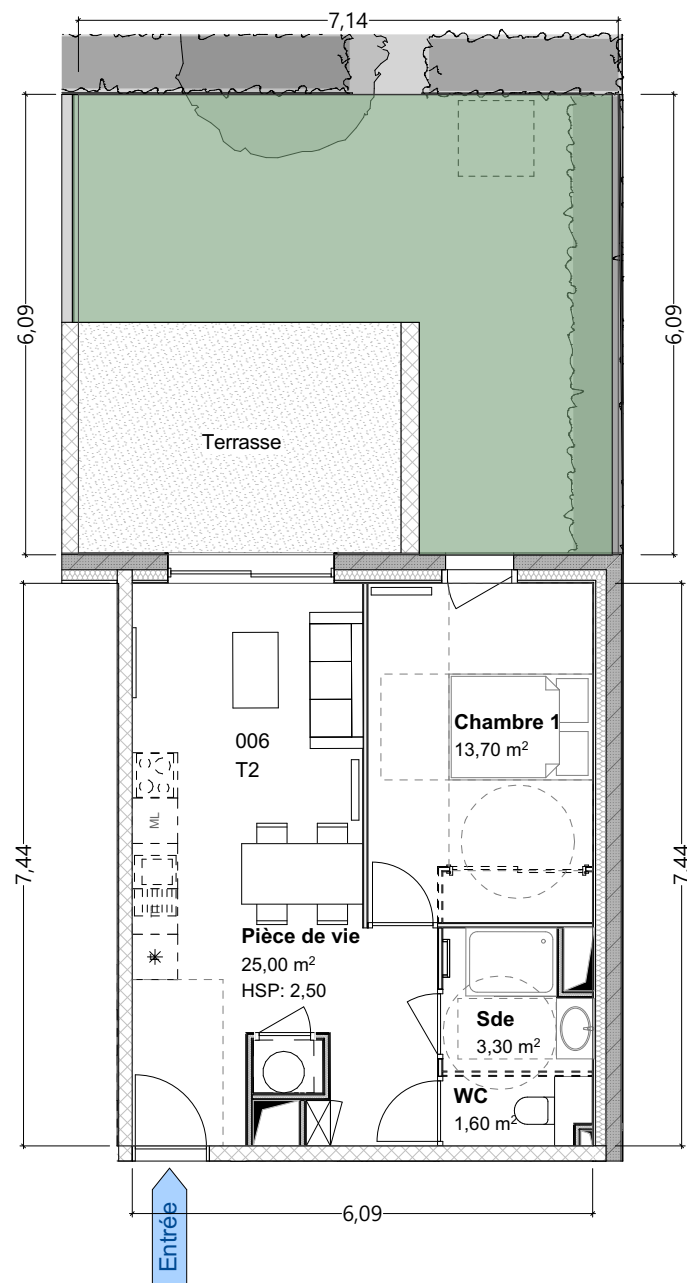

Gaines techniques



Tableau électrique

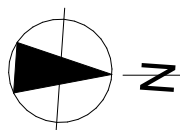


Ballon thermodynamique



Radiateur

échelle

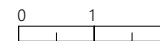

ÉQUATORIA

24 Logements

rue de Bois de Cène - 85 300 CHALLANS



TERIMMO ATLANTIQUE

22 Rue Benjamin Franklin
85000 La Roche Sur Yon

Niveaux :	Type :	Logement :	Surface :
RDC	T2	006	43.6m²

Tableau de surfaces :

Pièce de vie :	25m²
Chambre 01 :	13,7m²
Salle d'eau :	3,30m²
WC :	1,6m²

Total habitable :	43.6m²
Jardin	29,76m²
Annexe Terrasse	13,12m²

Echelle :
1 : 100

Date :
17/09/2025

A.A.D.P.
ARCHITECTES
LES SABLES D'OULONNE - TEL : 02 51 32 17 36

Plan de commercialisation. Les côtes et renseignements divers sont donnés à titre indicatif. Des modifications mineurs sont susceptibles d'être apportées en fonction des nécessités.
Les éléments d'électroménager et mobilier sont figurés à titre indicatif.