

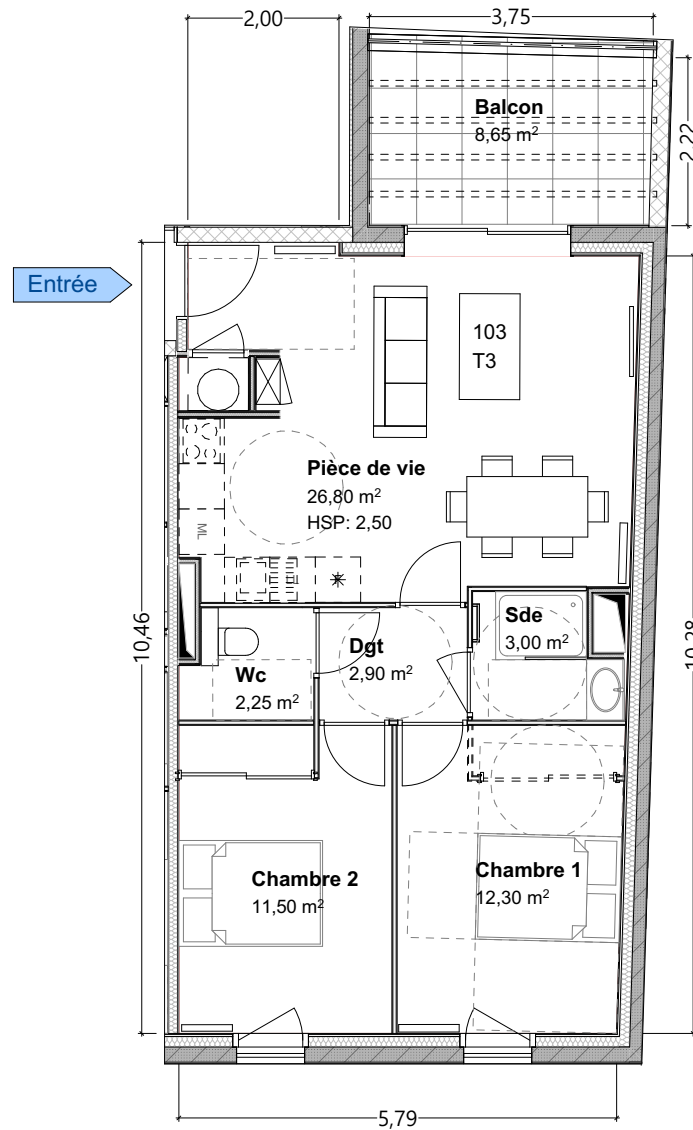


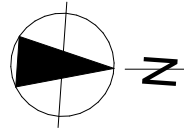

résidence
ÉQUATORIA

24 Logements

rue de Bois de Cène - 85 300 CHALLANS

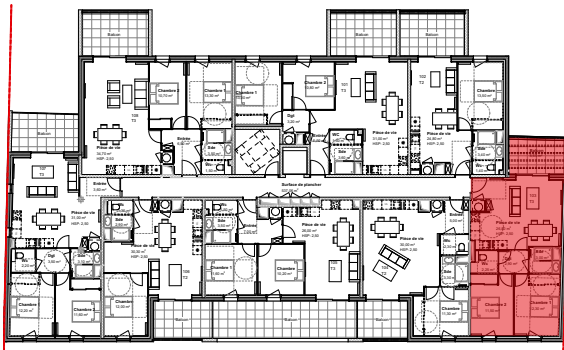

TERIMMO ATLANTIQUE

22 Rue Benjamin Franklin
85000 La Roche Sur Yon

Niveaux :	Type :	Logement :	Surface :
1	T3	103	58,75m²

Tableau de surfaces :

Pièce de vie :	26,80m ²
Chambre 01 :	12,3m ²
Chambre 02 :	11,5m ²
Salle d'eau :	3m ²
WC :	2,25m ²
Dgts :	2,90m ²

Total habitable : **58,75m²**

Annexe Balcon 8,48m²

Gaines techniques	Tableau électrique	Ballon thermodynamique	Radiateur	échelle
-------------------	--------------------	------------------------	-----------	---------

Echelle : 1 : 100	Date : 17/09/2025
-----------------------------	-----------------------------

Plan de commercialisation. Les côtes et renseignements divers sont donnés à titre indicatif. Des modifications mineurs sont susceptibles d'être apportées en fonction des nécessités.
Les éléments d'électroménager et mobilier sont figurés à titre indicatif.

A.A.D.P.
ARCHITECTES
LES SABLES D'OULONNE - TEL : 02 51 32 17 36