

Lot n° : 20+k  
Section : AO  
N° : -

Superficie (lot20): 471 m<sup>2</sup>  
Superficie (k) : 19 m<sup>2</sup>  
Superficie de plancher maximale : 240 m<sup>2</sup>

Maître d'ouvrage



22, rue Benjamin Franklin  
Bâtiment Le Phoenix  
85000 LA ROCHE-SUR-YON

Architectes



DGA Architectes et Associés  
5, Rue Georges Legagneux  
BP 90303  
85 500 LES HERBIERS  
tel: 02 51 67 17 83  
contact@dga-architectes.com

AADP  
17, avenue Jean Jaurès  
85 100 LES SABLES D'OLONNE  
tel : 02 51 32 17 36  
t.duranteau@aadp-architectes.com

Paysagiste - Concepteur

Lorraine DONDAINAS



Géomètre - Expert



www.geouest.fr

46 rue B. Franklin - BP 50352  
85009 LA ROCHE-SUR-YON CEDEX  
Tél. 02 51 37 27 30 - contact@geouest.fr

DEPARTEMENT DE LA VENDEE

# COMMUNE DE MOUILLERON LE CAPTIF

Rue de Beaupuy - Rue Sainte-Léa


## LOTISSEMENT A USAGE D'HABITATION

### LE DOMAINE DES ARTISTES - TRANCHE 2


autorisé par arrêté N°PA 085 155 23 Y0003 du 22 JUILLET 2023

## PLAN INDIVIDUEL PROVISOIRE

### PLAN DE SITUATION

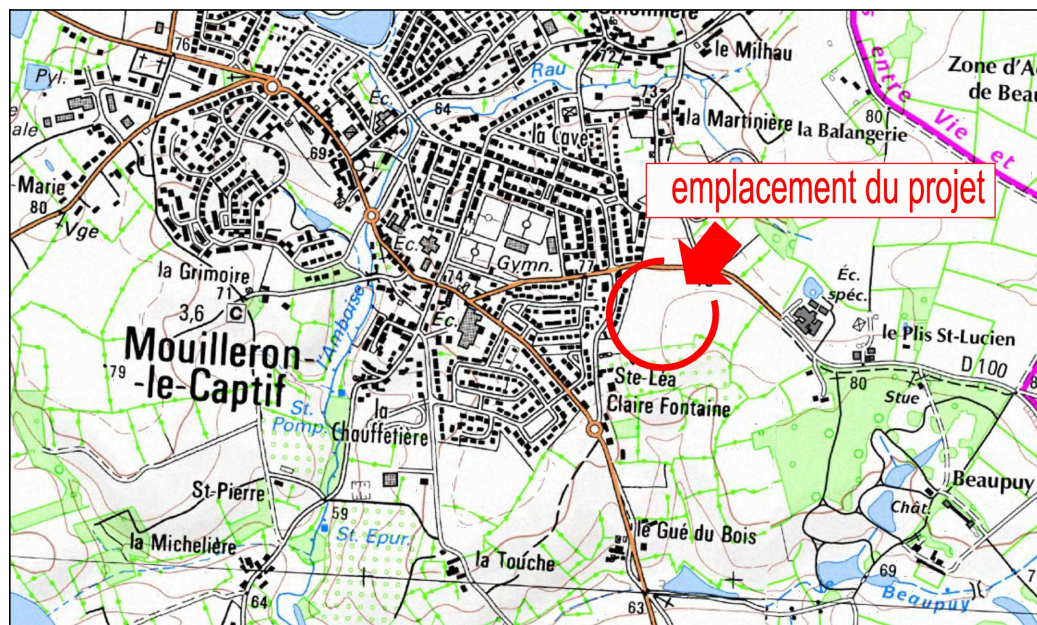

### PLAN D'ENSEMBLE

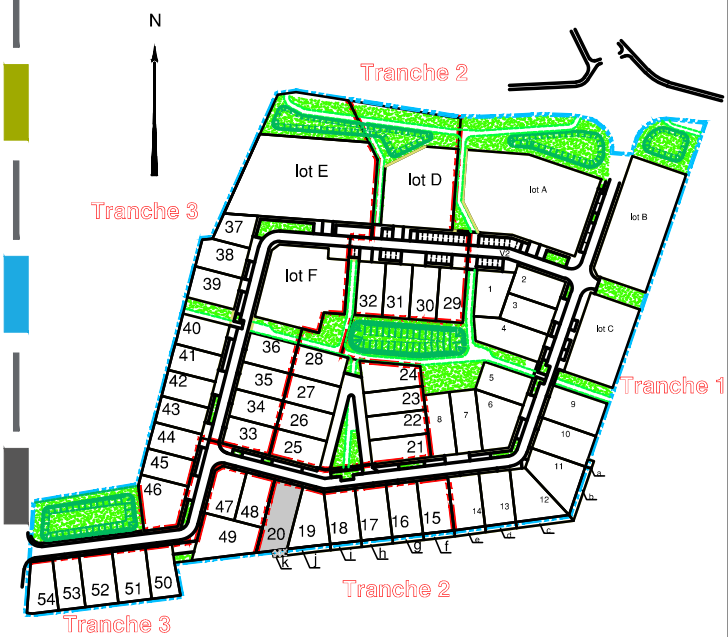

#### LEGENDE CLÔTURE

- Absence de clôture à privilégier  
Sinon, clôture d'une hauteur maximale de 1,50m composé de plantations doublées :
  - d'un grillage métallique (type grillage à mouton) et poteau bois;
  - d'une clôture en bois.Ces clôtures seront réalisés en retrait de 0,80m de la limite avec les voies.
- Clôture d'une hauteur maximale de 1,80 mètres composée :
  - Soit d'un grillage doublé d'une haie vive ;
  - Soit de clôtures en bois.
- Clôture d'une hauteur maximale de 1,80 mètres composée :
  - Soit d'un soubassement maçonné de 0,80 mètre maximum en maçonnerie traditionnelle ou enduite identique à la construction principale, surmonté d'un grillage ou d'un dispositif à clair voie, ou de panneau de bois, pvc, aluminium doublée ou non d'une haie vive;
  - Soit d'un grillage doublé d'une haie vive ;
  - Soit de clôtures en bois.
- Clôture grillagée d'une hauteur de 1,80 mètres mise en place par l'aménageur en 2<sup>ème</sup> phase des travaux. La plantation d'une haie restera à la charge des acquéreurs
- Clôture de type grillage à mouton d'une hauteur de 1,50 mètres mise en place par l'aménageur.

#### LEGENDE

- Périmètre de tranche
- Zone non constructible
- Zone de protection de la végétation existante (zone non-constructible à conserver végétalisée)
- Implantation obligatoire d'une partie de la construction en limite séparative.
- Emplacement obligatoire et unique de l'accès automobile et du parking privatif non clos (dimension 6.00m x 5.00m minimum) réalisé en matériaux perméables (les revêtements en enrobé ou en béton seront interdits)
- Emplacement des places de stationnement publiques perméable
- Plantation projetée (emplacement et nombre de principe)
- Espace Vert (engazonnement ou plantation arbustive)
- Végétation existante
- Aire de présentation containers ordures ménagères
- Mobilier de stationnement vélos

#### Ouvrages hors sol : (emplacement et cote à titre indicatif)

- 00.00 - cote terrain naturel (nivellement effectué avant travaux de viabilité)
- 00.00 - cote projet voirie indicative (à vérifier après travaux de finition)
- EU - regard tabouret EU
- EP - regard tabouret EP
- T EU : - cote tampon du regard EU
- Fe : - cote radier du branchement EU
- T EP : - cote tampon du regard EP
- Fe : - cote radier du branchement EP
- candélabre
- emplacement indicatif du coffret électrique/ du regard téléphone et du citerneau AEP
- signe d'appartenance
- signe de mitoyenneté
- borne OGE



Ouvrages hors sols :

Position non contractuelle n'engageant pas la responsabilité du concepteur.  
Des modifications pouvant intervenir à l'exécution des travaux, avant tout projet de construction, les acquéreurs devront impérativement vérifier le positionnement définitif des ouvrages (AEP, EU/EP, Electrique, GAZ, Téléphone, candélabres).

DATE 26/09/2025  
DATE DE MODIFICATION

ECHELLE 1/250

0 5m 10m 20m



www.geouest.fr