

Lot n° : **21**

Section : AO

N° :

Superficie : 328 m²

Superficie de plancher maximale : 240 m²

Maître d'ouvrage



22, rue Benjamin Franklin
Bâtiment Le Phoenix
85000 LA ROCHE-SUR-YON

Architectes



DGA Architectes et Associés
5, Rue Georges Legagneux
BP 90303
85 500 LES HERBIERS
tel: 02 51 67 17 83
contact@dga-architectes.com


AADP
17, avenue Jean Jaurès
85 100 LES SABLES D'OLONNE
tél : 02 51 32 17 36
t.duranteau@AADP-architectes.com

Paysagiste - Concepteur

Lorraine DONDAINAS



Géomètre - Expert

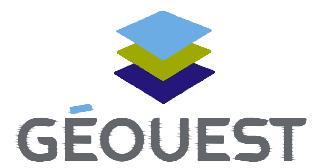

www.geouest.fr

46 rue B. Franklin - BP 50352
85009 LA ROCHE-SUR-YON CEDEX
Tél. 02 51 37 27 30 - contact@geouest.fr

DEPARTEMENT DE LA VENDEE

COMMUNE DE MOUILLERON LE CAPTIF


Rue de Beaupuy - Rue Sainte-Léa

LOTISSEMENT A USAGE D'HABITATION LE DOMAINE DES ARTISTES - TRANCHE 2


autorisé par arrêté N°PA 085 155 23 Y0003 du 22 JUILLET 2023

PLAN INDIVIDUEL PROVISOIRE

PLAN DE SITUATION

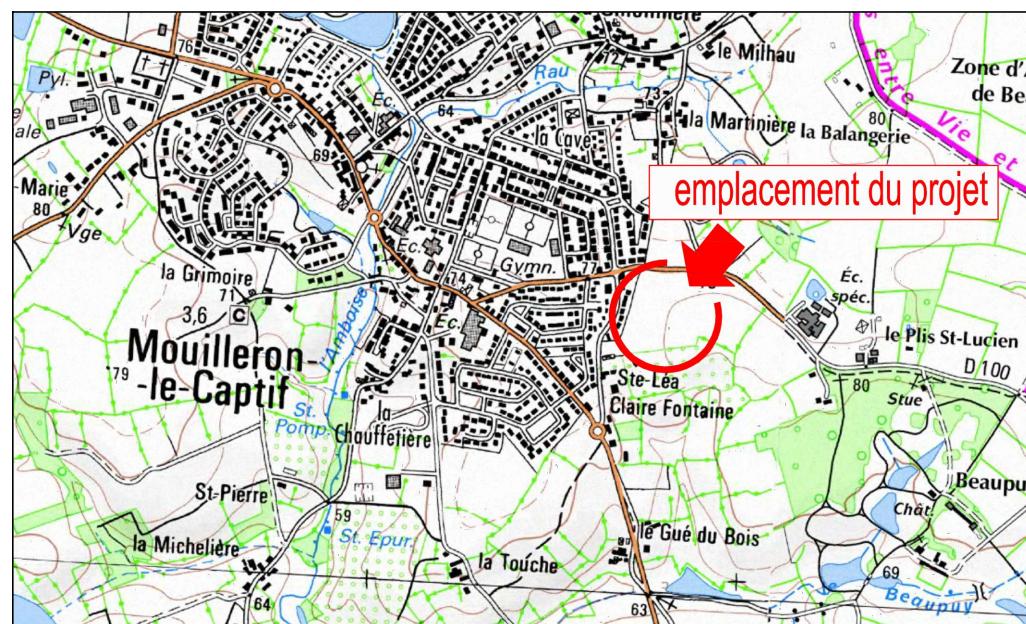


PLAN D'ENSEMBLE

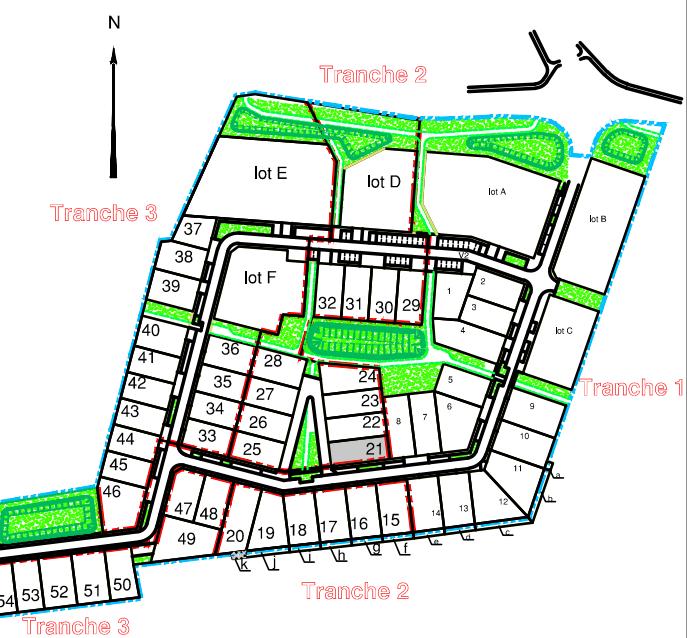

LEGENDE CLÔTURE

- Absence de clôture à privilégier Sinon, clôture d'une hauteur maximale de 1,50m composé de plantations doublées :
 - d'un grillage métallique (type grillage à mouton) et poteau bois;
 - d'une clôture en bois.Ces clôtures seront réalisées en retrait de 0,80m de la limite avec les voies.
- Clôture d'une hauteur maximale de 1,80 mètres composée :
 - Soit d'un grillage doublé d'une haie vive ;
 - Soit de clôtures en bois.
- Clôture d'une hauteur maximale de 1,80 mètres composée :
 - Soit d'un soubassement maçonné de 0,80 mètre maximum en maçonnerie traditionnelle ou enduite identique à la construction principale, surmonté d'un grillage ou d'un dispositif à clair voie, ou de panneau de bois, pvc, aluminium doublée ou non d'une haie vive;
 - Soit d'un grillage doublé d'une haie vive ;
 - Soit de clôtures en bois.
- Clôture grillagée d'une hauteur de 1,80 mètres mise en place par l'aménageur en 2^e phase des travaux. La plantation d'une haie restera à la charge des acquéreurs
- Clôture de type grillage à mouton d'une hauteur de 1,50 mètres mise en place par l'aménageur.

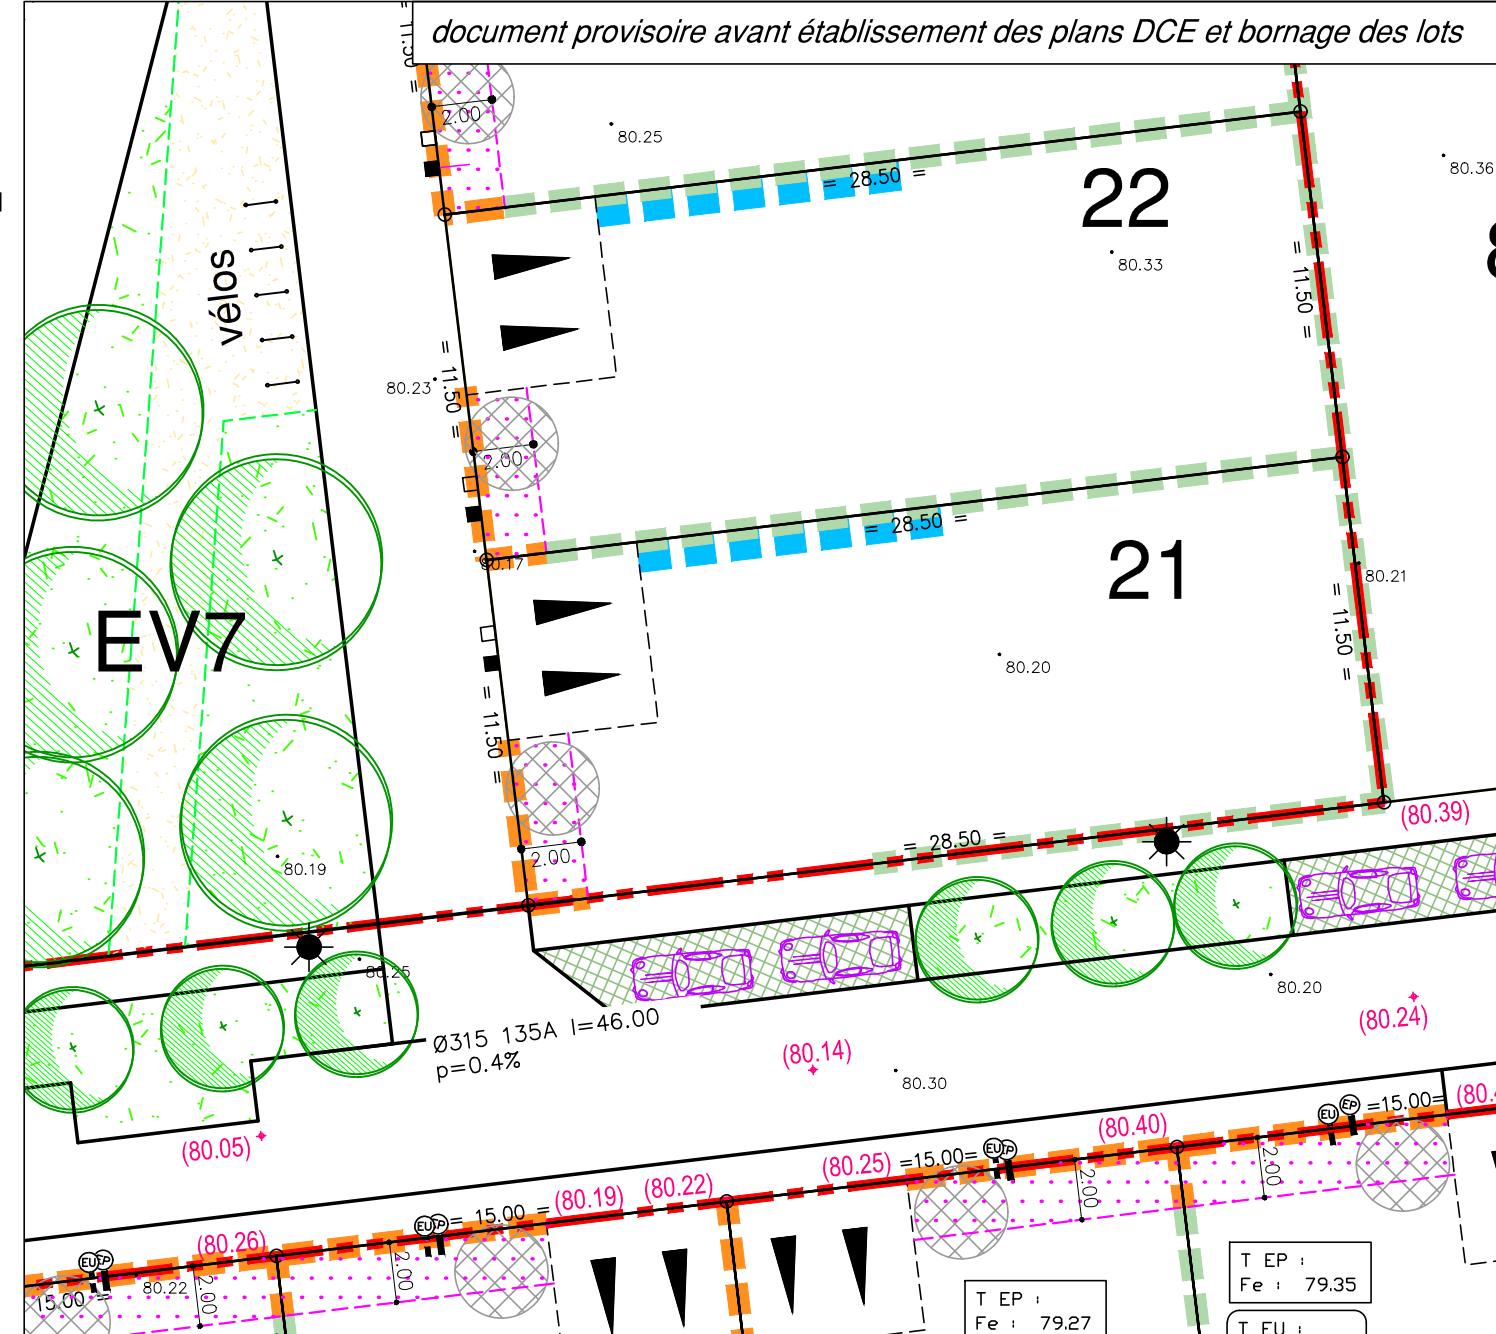

DATE 26/09/2025
DATE DE MODIFICATION

ECHELLE 1/250

0 5m 10m 20m



www.geouest.fr