

## 24 Logements

rue de Bois de Cène - 85 300 CHALLANS



## TERIMMO ATLANTIQUE

22 Rue Benjamin Franklin  
85000 La Roche Sur Yon

Niveaux :	Type :	Logement :	Surface :
2	T3	203	63.3m <sup>2</sup>



### Tableau de surfaces :

Entrée :	5,7m <sup>2</sup>
Pièce de vie :	31,5m <sup>2</sup>
Chambre 01 :	12m <sup>2</sup>
Chambre 02 :	9,3m <sup>2</sup>
Salle d'eau :	3,4m <sup>2</sup>
WC :	1,4m <sup>2</sup>

**Total habitable :** 63.3m<sup>2</sup>

Balcon 15,02m<sup>2</sup>

Echelle : 1 : 100 Date : 24/10/2025

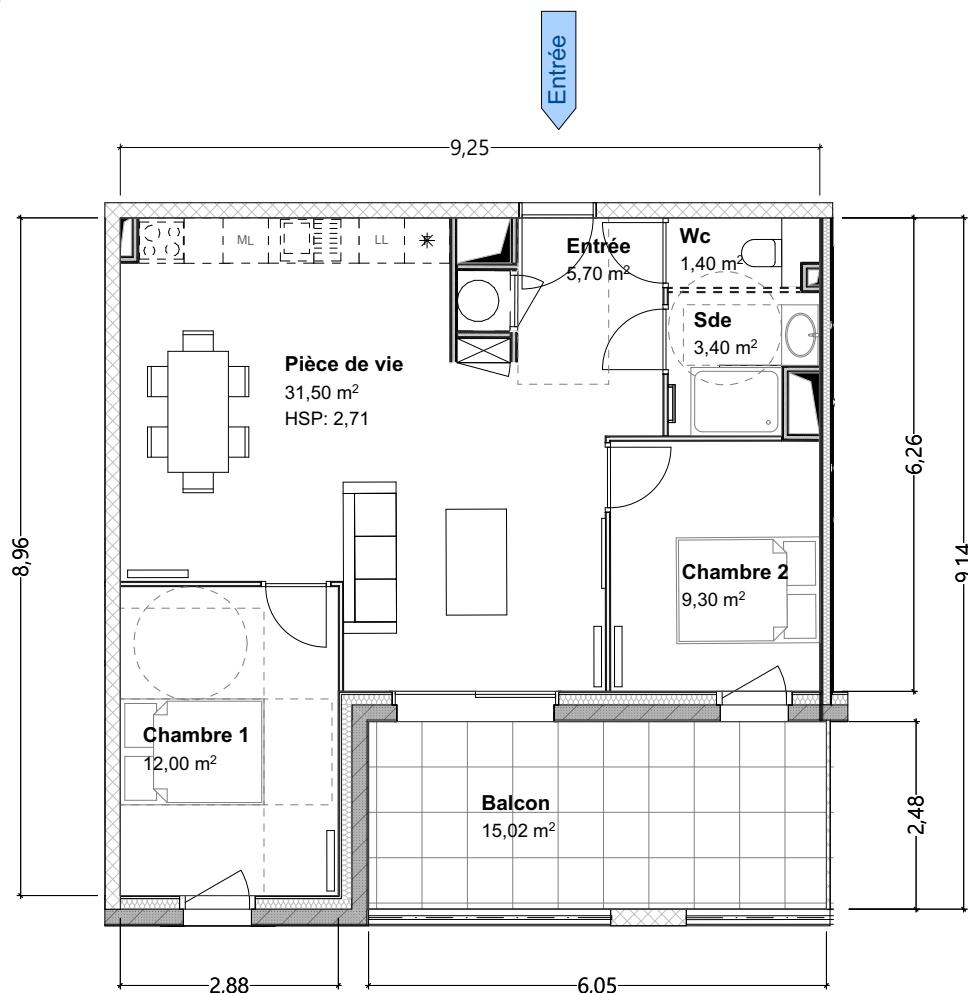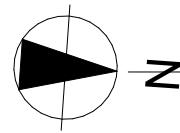

Gaines techniques



Tableau électrique




Ballon thermodynamique



Radiateur

échelle

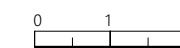

Plan de commercialisation. Les côtes et renseignements divers sont donnés à titre indicatif. Des modifications mineures sont susceptibles d'être apportées en fonction des nécessités.  
Les éléments d'électroménager et mobilier sont figurés à titre indicatif.