

Lot n° : 269
Section : ZL
N° : 414
1, impasse Madeleine Chusseau

Superficie : 365m²
Superficie de plancher maximale : 180m²

Maître d'Ouvrage
B BROSSARDIERE
Brossardière Aménagement
Moulin Neuf
85 000 LA ROCHE SUR YON
TERIMMO
ATLANTIQUE
AMENAGEUR - PROMOTEUR
Terimmo Atlantique
22, Rue Benjamin Franklin
85000 LA ROCHE SUR YON
Tel : 02 51 41 06 15


SAFIR
SAFIR
Moulin Neuf
85 000 LA ROCHE SUR YON
Paysagiste - Concepteur
Lorraine DODAINAS
GEOUEST

GÉOUEST
DES EXPERTS POUR DES CONSEILS SUR MESURE
www.geouest.fr
46 rue B. Franklin - BP 50352
85009 LA ROCHE-SUR-YON CEDEX
Tél. 02 51 37 27 30 - contact@geouest.fr


DEPARTEMENT DE LA VENDEE
VILLE DE LA ROCHE SUR YON
Rue de la Brossardière
Lotissement à usage principal d'habitation
"Les Domaines de la Brossardière" Ilot 5 - Tranche 8
autorisé par arrêté n° PA 085 191 24 Y0002 du 24 octobre 2024
arrêté modificatif en cours

PLAN INDIVIDUEL

PLAN DE SITUATION

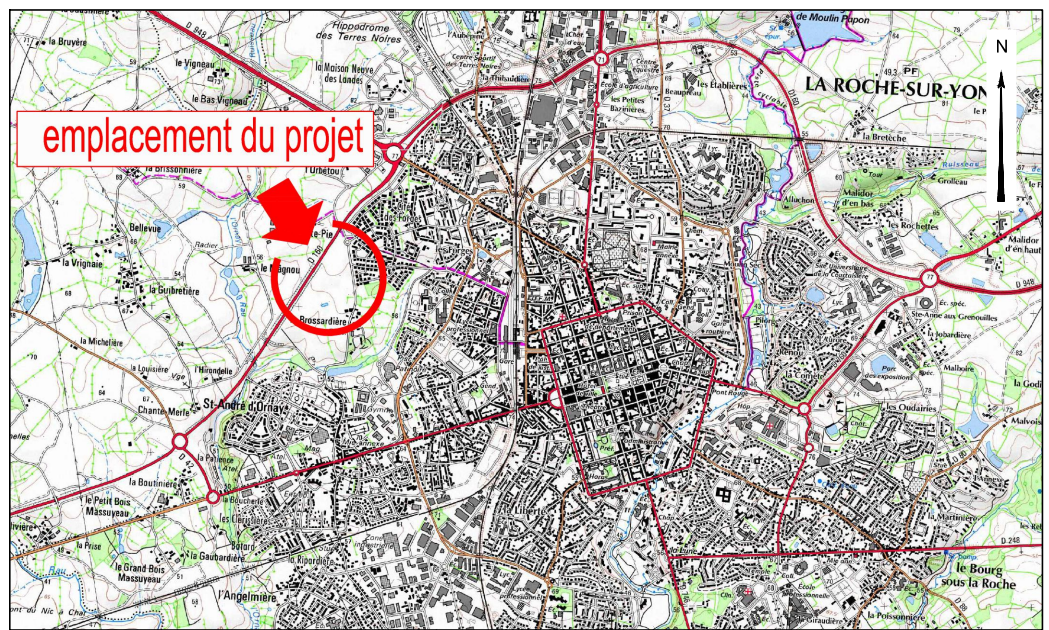

PLAN D'ENSEMBLE

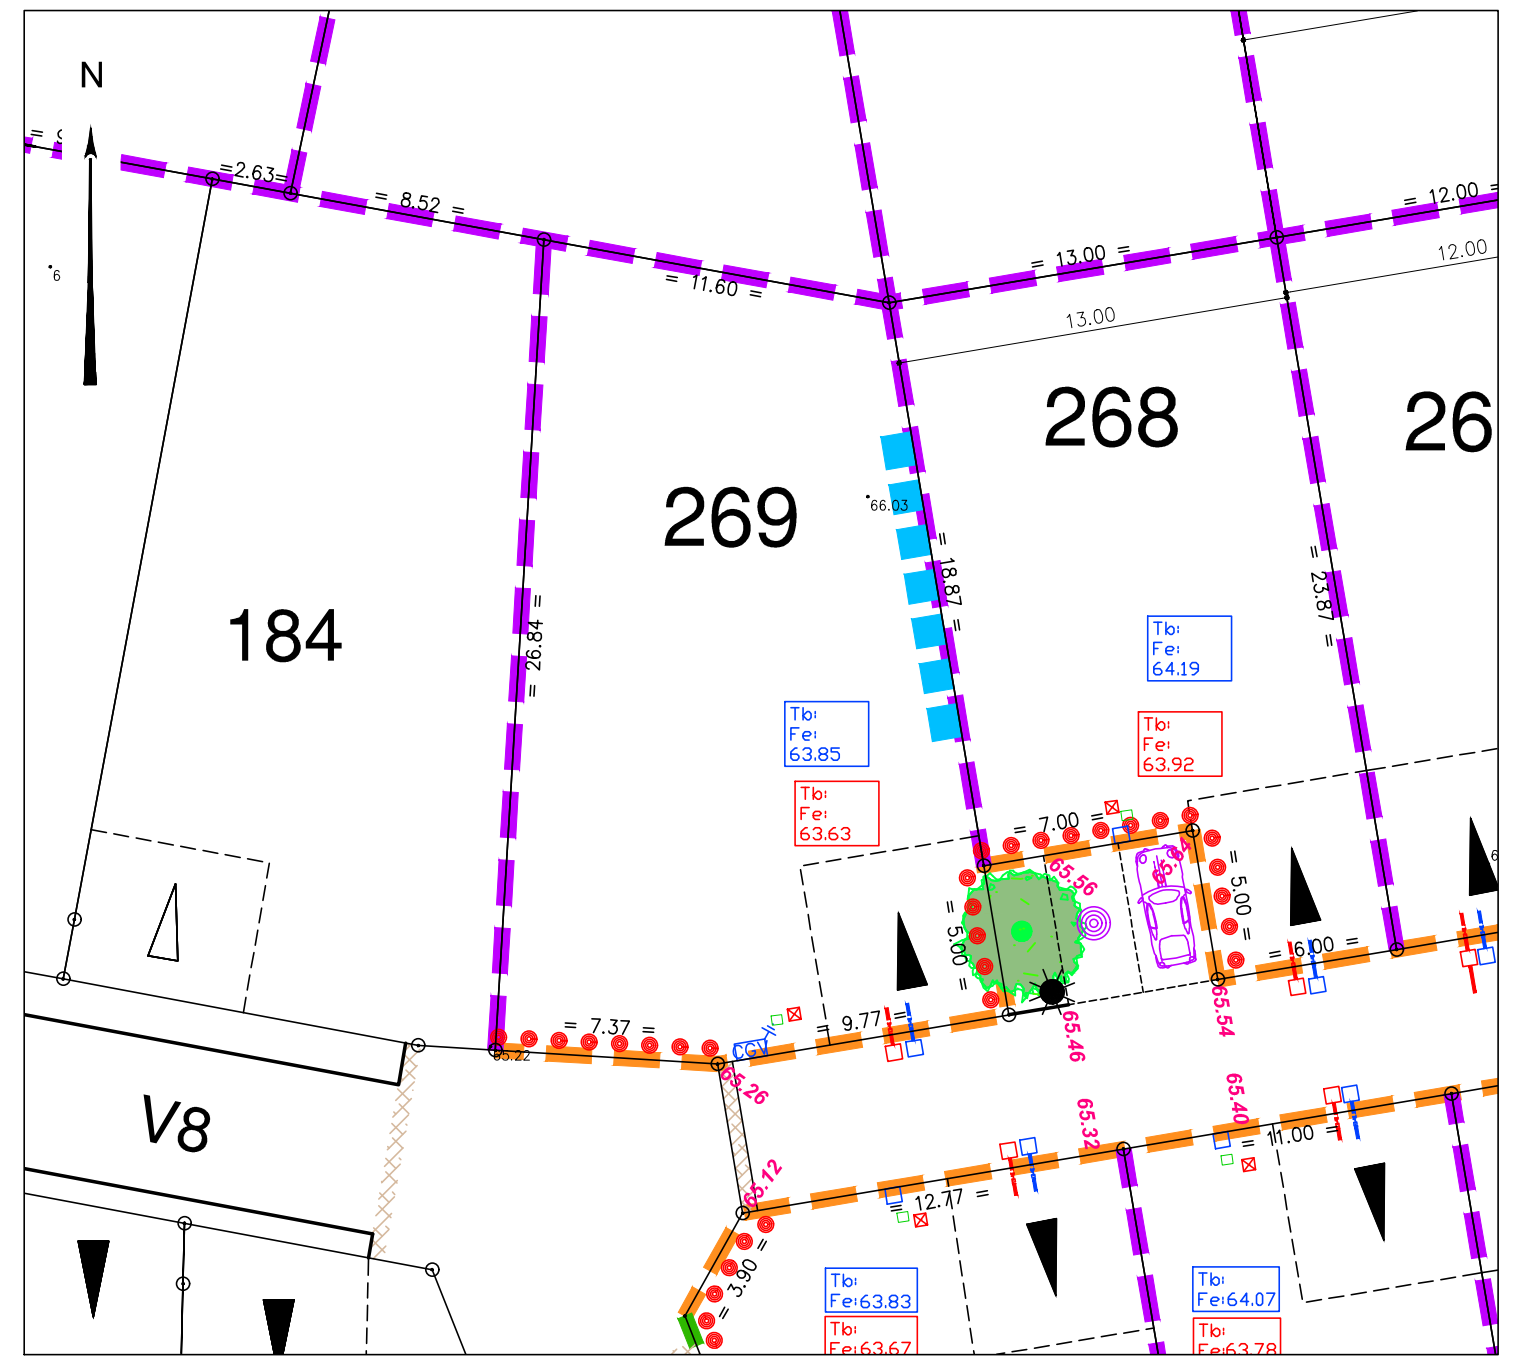

LEGENDE

- Zone non constructible
- Accès automobile privatif interdit
- Implantation partielle obligatoire en limite séparative
- Emplacement obligatoire de l'accès automobile et du parking privatif (dimension 6.00m x 5.00m minimum et 6.00m x 6.00m minimum le long des voies de 5m de largeur)
- Emplacement des places de stationnement publiques
- Plantation projetée (emplacement de principe)
- Espace Vert (engazonnement)
- Végétation existante conservée

LÉGENDE CLÔTURE

- Clôture à l'alignement sur la voie portant l'accès au lot
- Clôture en limites séparatives et en fonds de lots ne donnant pas sur des espaces communs ou des voies de circulation
- Clôture en limites séparatives et en fonds de lots donnant sur des espaces communs ou des voies de circulation

Ouvrages hors sol : (emplacement et cote à titre indicatif)

- 00.00 - cote terrain naturel (nivellement effectué avant travaux de viabilité)
- 00.00 - cote projet voirie indicative (à vérifier après travaux de finition)
- regard tabouret EU
- regard tabouret EP
- Tb: 00.00, Fe: 00.00 - cote tampon du regard EU, cote radier du branchement EU
- Tb: 00.00, Fe: 00.00 - cote tampon du regard EP, cote radier du branchement EP
- cofret électrique/GAZ
- regard téléphone
- citerneau AEP
- candélabre
- borne OGE

Ouvrages hors sols :
Position non contractuelle n'engageant pas la responsabilité du concepteur.
Des modifications pouvant intervenir à l'exécution des travaux, avant tout projet de construction, les acquéreurs devront impérativement vérifier le positionnement définitif des ouvrages (AEP, EU/EP, Electrique, GAZ, Téléphone, candélabres).