
















 





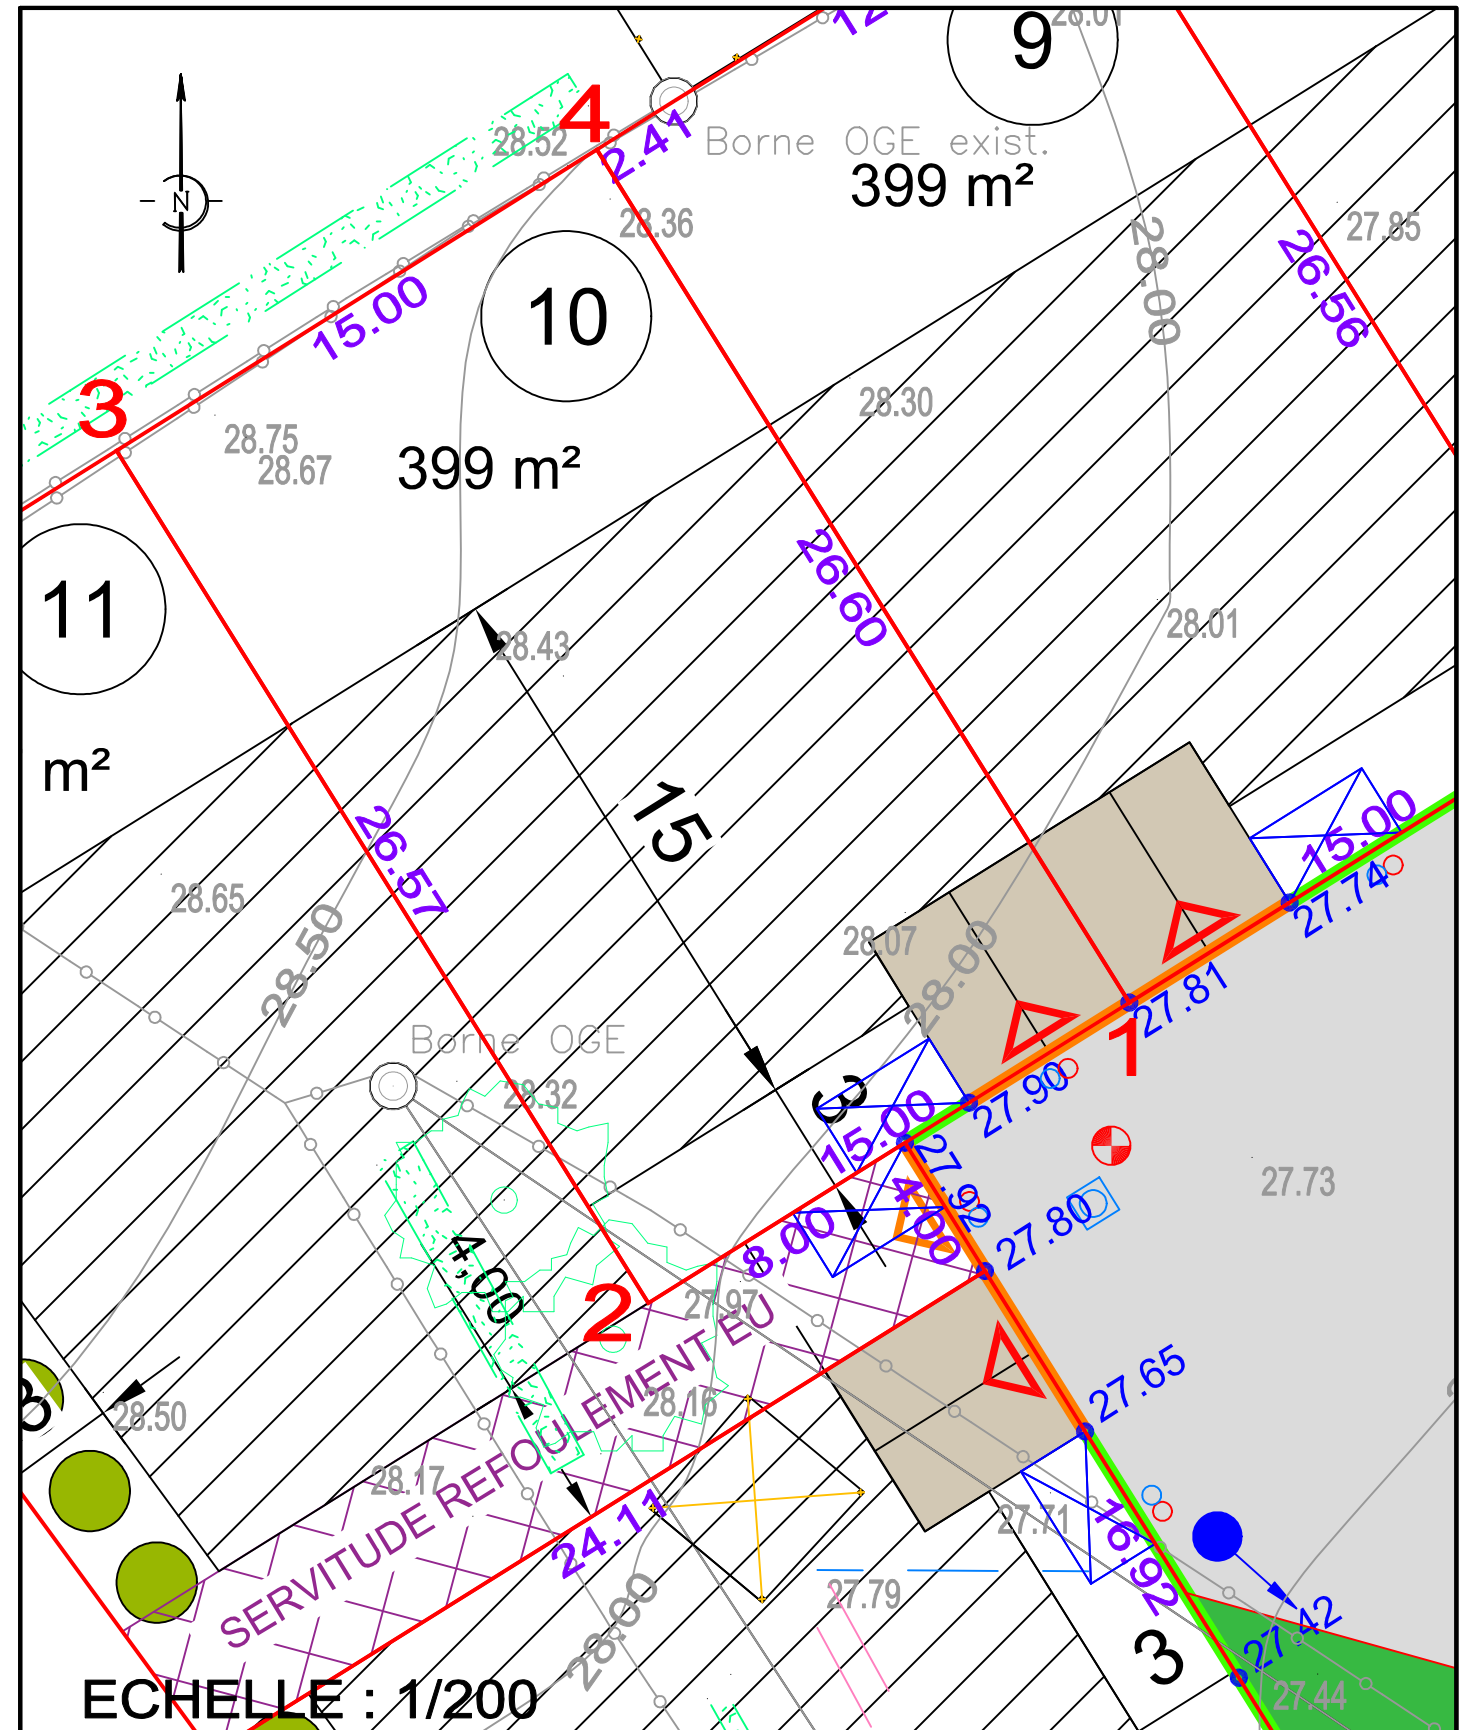


PLAN DE COMPOSITION

LÉGENDE

-  ENROBÉ
-  STATIONNEMENT PAVÉS ENHERBÉS
-  ESPACE VERT
-  HAIE EXISTANTE
-  ARBRE OU ARBUSTE EXISTANT
-  ARBUSTE REPRIS SUR LE PROJET
-  ARBRE PROJET
-  HAIE À CHARGE ACQUÉREUR
-  ACCÈS IMPOSÉ : LARGEUR 4.0 m
2 PLACES LIBRES SUR LE LOT
-  2 PLACES EXTÉRIEURES
NON CLOSÉS PAR LOGEMENT :
5.0 x 5.0 > POSITION IMPOSÉE
-  2 PLACES EXTÉRIEURES
NON CLOSÉS PAR LOGEMENT :
7.0 x 5.0 > POSITION IMPOSÉE
-  ZONE CONSTRUCTIBLE CONCERNANT UNIQUEMENT
LES CONSTRUCTIONS PRINCIPALES
-  LA HAUTEUR DES CONSTRUCTIONS PRINCIPALES
LIMITÉE EN REZ-DE-CHAUSSÉE
-  ACCÈS LOT AUTORISÉ
-  EMBLACEMENT SOUHAITÉ
DES BRANCHEMENTS
-  FONDATION DE MURET
-  CANIVEAU CS1
-  REGARD ET TABOURET EU
-  REGARD ET TABOURET EP
-  GRILLE EP 30x70 ou 40x40
-  7.06 ALTITUDE PROJET VOIRIE
-  COURBE DE NIVEAU
-  0.00 ALTITUDE DU TERRAIN NATUREL



ECHELLE : 1/200

COORDONNÉES DU PERIMÈTRE - LOT 10

SOMMET	X	Y	DISTANCE	ANGLE
1	1359279.28	6215493.86	15.00	100.00g
2	1359266.56	6215485.92	26.57	100.00g
3	1359252.48	6215508.46	15.00	100.11g
4	1359265.19	6215516.42	26.60	99.89g

ALTITUDE DES OUVRAGES APRES REALISATION DES TRAVAUX
 COTE DE VOIRIE SUR COFFRET EDF :
 COTE DE RADIER SUIVANT PLAN DE RECOLEMENT DE L'ENTREPRISE
 BRANCHEMENT EU :
 BRANCHEMENT EP :

LES COTES DEVRONT ETRE CONTROLEES PAR LE CONSTRUCTEUR

- L'emplacement des coffrets branchements et attente et leurs altitudes sont donnés à titre indicatif.
- L'aménageur se réserve le droit de modifier ces emplacements et ces altitudes pour toute raison d'ordre technique.
- L'aménageur se réserve le droit, pour toute raison d'ordre technique, d'implanter des bornes EDF 400A ou des bornes pavillonnaires FT sur les lots.