







PLAN DE PRESCRIPTIONS DES CLOTURES

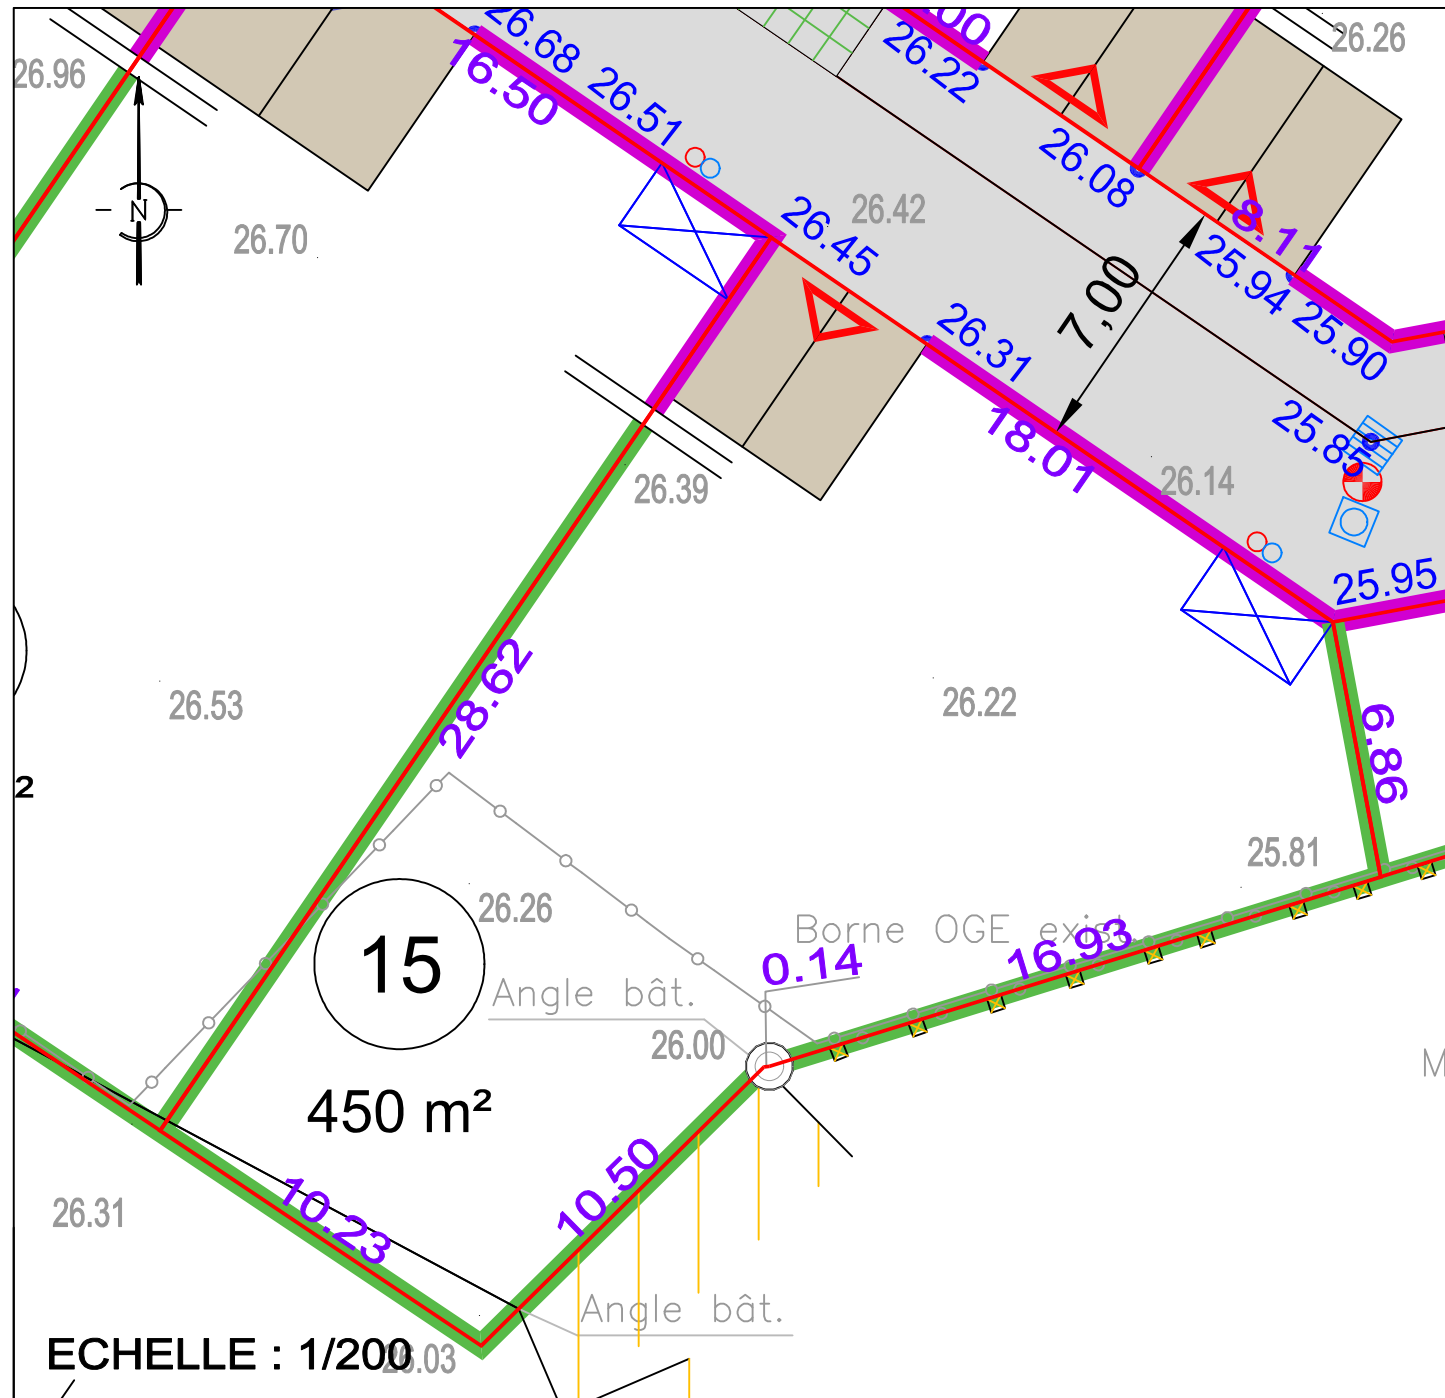

LEGENDE DES PRESCRIPTIONS DES CLOTURES

CLÔTURES À CHARGE ACQUÉREUR

-  Clôture allant jusqu'au droit de la façade sur rue.
-  Si clôtures, elles respecteront les prescriptions de l'article 11, page 7 du règlement écrit PA10.1 indice A.
-  Si clôtures, elles seront minérales ou végétales avec une hauteur maximale de 1.80m.
-  Si clôtures, elles seront composées d'un mur bahut de 0.80m surmonté ou non d'un dispositif à claire-voie avec pilier, l'ensemble ne dépassant 1.50m.
-  Si clôtures, elles seront composées d'un grillage doublé d'une haie d'essences locales et variées, l'ensemble d'une hauteur maximale de 1.80m. hors emprise servitude de refoulement.

Maître d'Ouvrage :



SARL L'IMMOBILIER DU SOLEIL
 22 rue Benjamin Franklin - Bât Le Phoenix
 85 000 LA ROCHE SUR YON
 Tél : 02.51.41.06.15
 web : www.terimmo-atlantique.com
 E mail : p.privat@terimmo-atlantique.com

Architecte Urbaniste :



ADAUC
Cyrille ROCHER
 5 Boulevard du Manoir Saint-Lô
 44300 NANTES
 Adresse E Mail : cro@adauc.fr

COMMUNE DE MONTBERT LOTISSEMENT " LE PRE DES LANDES "

LOT 15

Adresse :

Permis d'Aménager :
 PA 044 102 25 00002
 du 12 Mars 2026

Cadastre : Section AL n°132p, 133p

Surface Arpentée : 450 m²


Surface plancher : 240 m²

Servitude Particulière :


OUI

NON

PLAN DE SITUATION

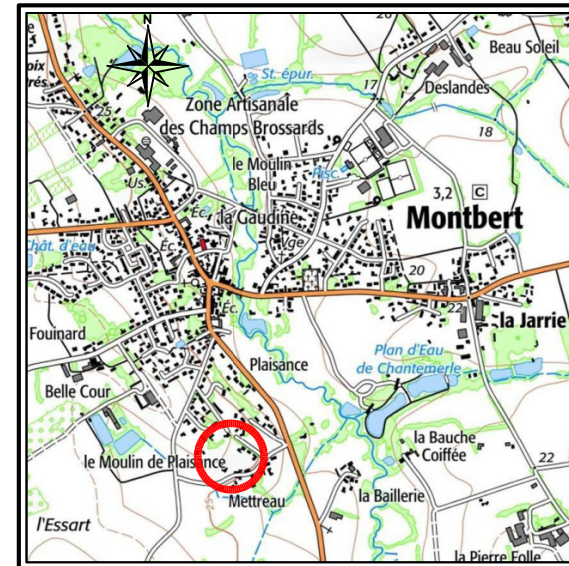

PLAN D'ENSEMBLE

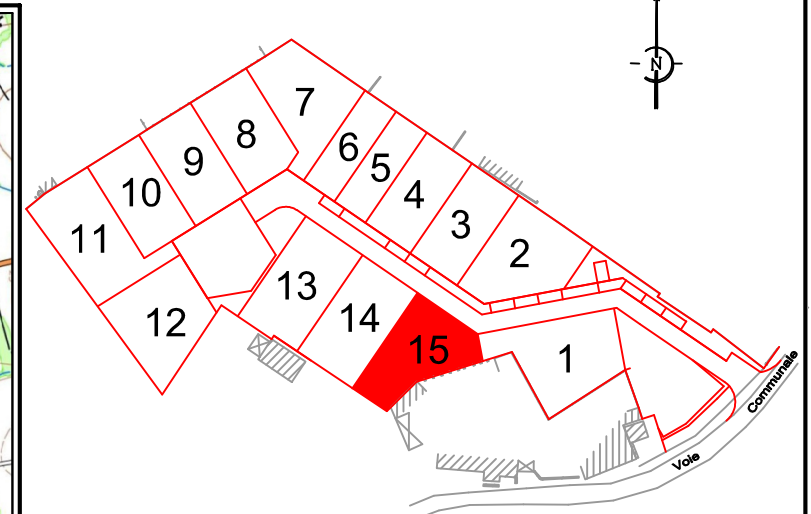

PLAN DE VENTE PROVISOIRE



S.A.S. DE GEOMETRES-EXPERTS FONCIERS


















 
 




MACHECOUL (44) : Rue Clément Ader - ZI de la Seiglerie II
 44270 MACHECOUL-SAINTE-MÈME
 ☎ 02 40 78 60 20 - ✉ cdcconseils@cdcconseils.com
 BOUFFÈRE (85) : 6 rue René Descartes - P.A. de la Bretonnière
 85600 MONTAIGU-LENDEE
 ☎ 02 51 94 18 48 - ✉ cdcconseils85@cdcconseils.com
 Site Internet: www.cdcconseils.com


N°	Date	Nature de la Modification	Intervenant	Contrôle
1	09.03.2026	Plans de vente provisoires	H.M.	J.D.R.

Dossier 33182

PLAN DE COMPOSITION

LÉGENDE

-  ENROBÉ
-  STATIONNEMENT PAVÉS ENHERBÉS
-  ESPACE VERT
-  HAIE EXISTANTE
-  ARBRE OU ARBUSTE EXISTANT
-  ARBUSTE REPRIS SUR LE PROJET
-  ARBRE PROJET
-  HAIE À CHARGE ACQUÉREUR
-  ACCÈS IMPOSÉ : LARGEUR 4.0 m
2 PLACES LIBRES SUR LE LOT
-  2 PLACES EXTÉRIEURES
NON CLOSÉS PAR LOGEMENT :
5.0 x 5.0 > POSITION IMPOSÉE
-  2 PLACES EXTÉRIEURES
NON CLOSÉS PAR LOGEMENT :
7.0 x 5.0 > POSITION IMPOSÉE
-  ZONE CONSTRUCTIBLE CONCERNANT UNIQUEMENT
LES CONSTRUCTIONS PRINCIPALES
-  LA HAUTEUR DES CONSTRUCTIONS PRINCIPALES
LIMITÉE EN REZ-DE-CHAUSSÉE
-  ACCÈS LOT AUTORISÉ
-  EMBLACEMENT SOUHAITÉ
DES BRANCHEMENTS
-  FONDATION DE MURET
-  CANIVEAU CS1
-  REGARD ET TABOURET EU
-  REGARD ET TABOURET EP
-  GRILLE EP 30x70 ou 40x40
-  7.06 ALTITUDE PROJET VOIRIE
-  35.00 COURBE DE NIVEAU
-  0.00 ALTITUDE DU TERRAIN NATUREL

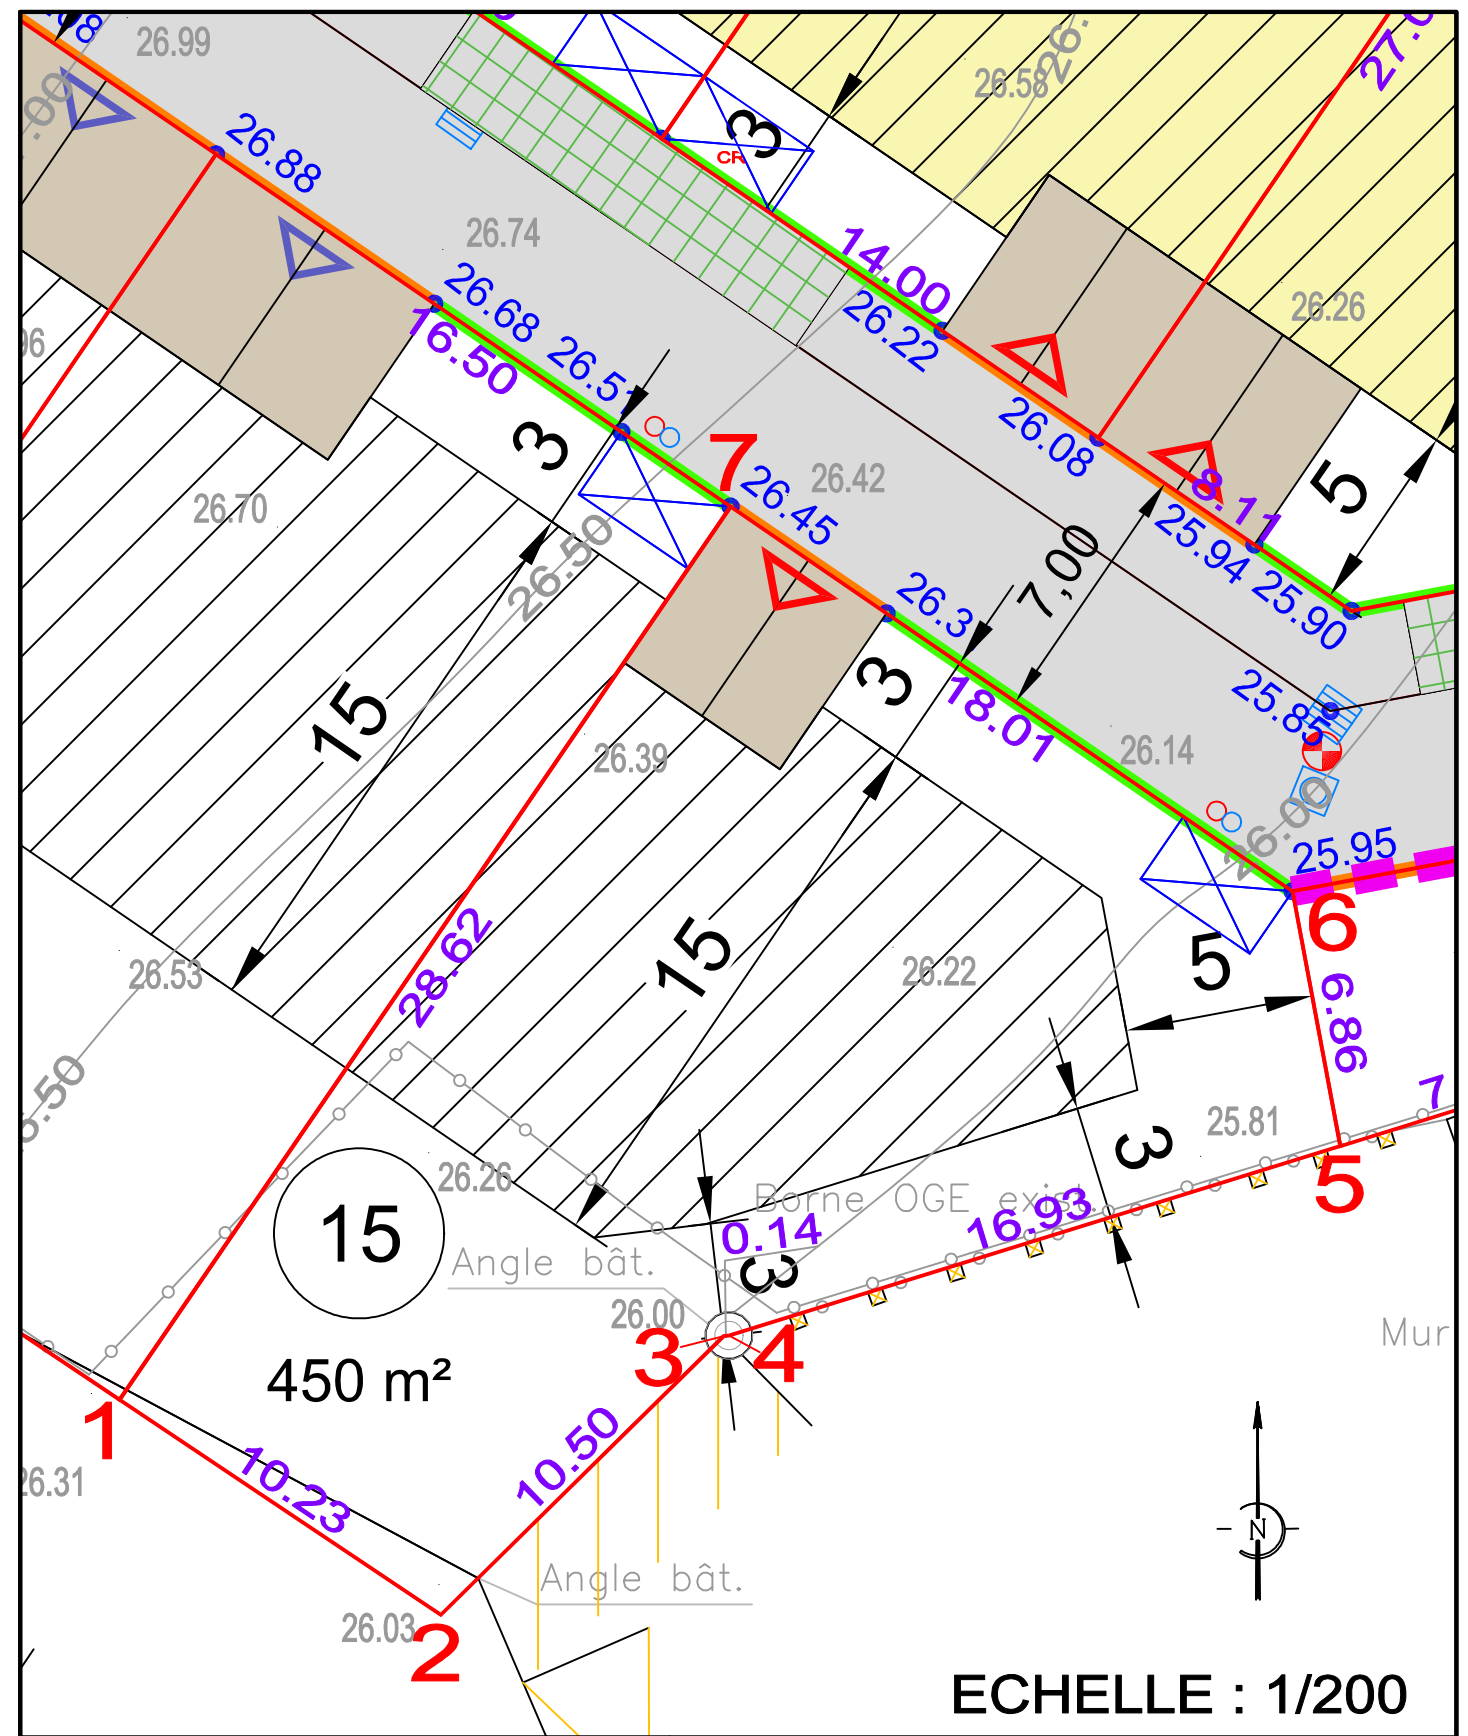

COORDONNÉES DU PERIMÈTRE - LOT 15				
SOMMET	X	Y	DISTANCE	ANGLE
1	1359318.06	6215453.71	10.23	99.36g
2	1359326.55	6215448.02	10.50	112.91g
3	1359334.03	6215455.39	0.14	241.90g
4	1359334.18	6215455.41	16.93	188.50g
5	1359350.35	6215460.42	6.86	107.33g
6	1359349.09	6215467.16	18.01	150.00g
7	1359334.22	6215477.33	28.62	100.00g

ALTITUDE DES OUVRAGES APRES REALISATION DES TRAVAUX

COTE DE VOIRIE SUR COFFRET EDF :

COTE DE RADIER SUIVANT PLAN DE RECOLEMENT DE L'ENTREPRISE

BRANCHEMENT EU :

BRANCHEMENT EP :

LES COTES DEVRONT ETRE CONTROLÉES PAR LE CONSTRUCTEUR

- L'emplacement des coffrets branchements et attente et leurs altitudes sont donnés à titre indicatif.
- L'aménageur se réserve le droit de modifier ces emplacements et ces altitudes pour toute raison d'ordre technique.
- L'aménageur se réserve le droit, pour toute raison d'ordre technique, d'implanter des bornes EDF 400A ou des bornes pavillonnaires FT sur les lots.