




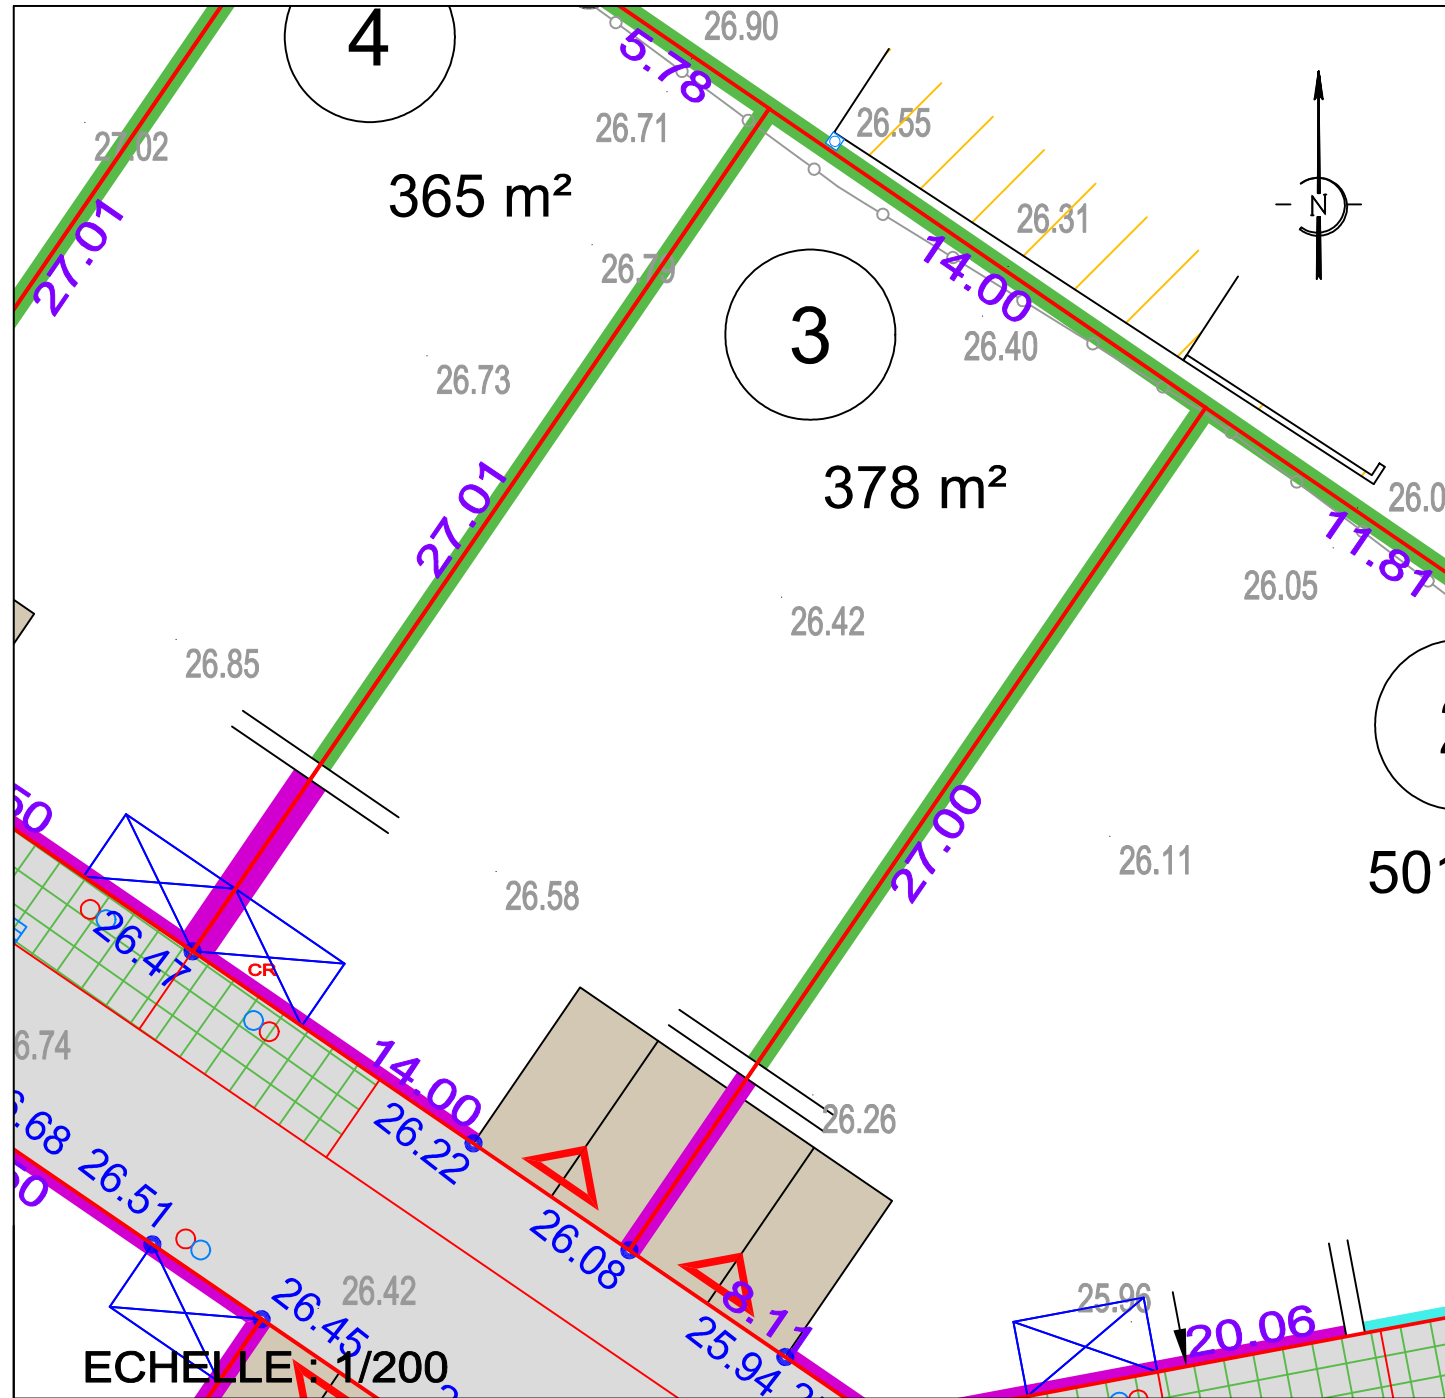


PLAN DE PRESCRIPTIONS DES CLOTURES



LEGENDE DES PRESCRIPTIONS DES CLOTURES


CLÔTURES À CHARGE ACQUÉREUR

-  Clôture allant jusqu'au droit de la façade sur rue.
-  Si clôtures, elles respecteront les prescriptions de l'article 11, page 7 du règlement écrit PA10.1 indice A.
-  Si clôtures, elles seront minérales ou végétales avec une hauteur maximale de 1.80m.
-  Si clôtures, elles seront composées d'un mur bahut de 0.80m surmonté ou non d'un dispositif à claire-voie avec pilier, l'ensemble ne dépassant 1.50m.
-  Si clôtures, elles seront composées d'un grillage doublé d'une haie d'essences locales et variées, l'ensemble d'une hauteur maximale de 1.80m. hors emprise servitude de refoulement.


<p>Maître d'Ouvrage :</p>  <p>SARL L'IMMOBILIER DU SOLEIL 22 rue Benjamin Franklin - Bât Le Phoenix 85 000 LA ROCHE SUR YON Tél : 02.51.41.06.15 web : www.terimmo-atlantique.com E mail : p.privat@terimmo-atlantique.com</p>	<p>Architecte Urbaniste :</p>  <p>ADAUC Cyrille ROCHER 5 Boulevard du Manoir Saint-Lô 44300 NANTES Adresse E Mail : cro@adauc.fr</p>
--	--

COMMUNE DE MONTBERT LOTISSEMENT " LE PRE DES LANDES "

LOT 3	Adresse :
Permis d'Aménager : PA 044 102 25 00002 du 12 Mars 2026	Cadastre : Section AL n°132p Surface Arpentée : 378 m² Surface plancher : 240 m² Servitude Particulière : OUI <input checked="" type="checkbox"/> NON <input type="checkbox"/>

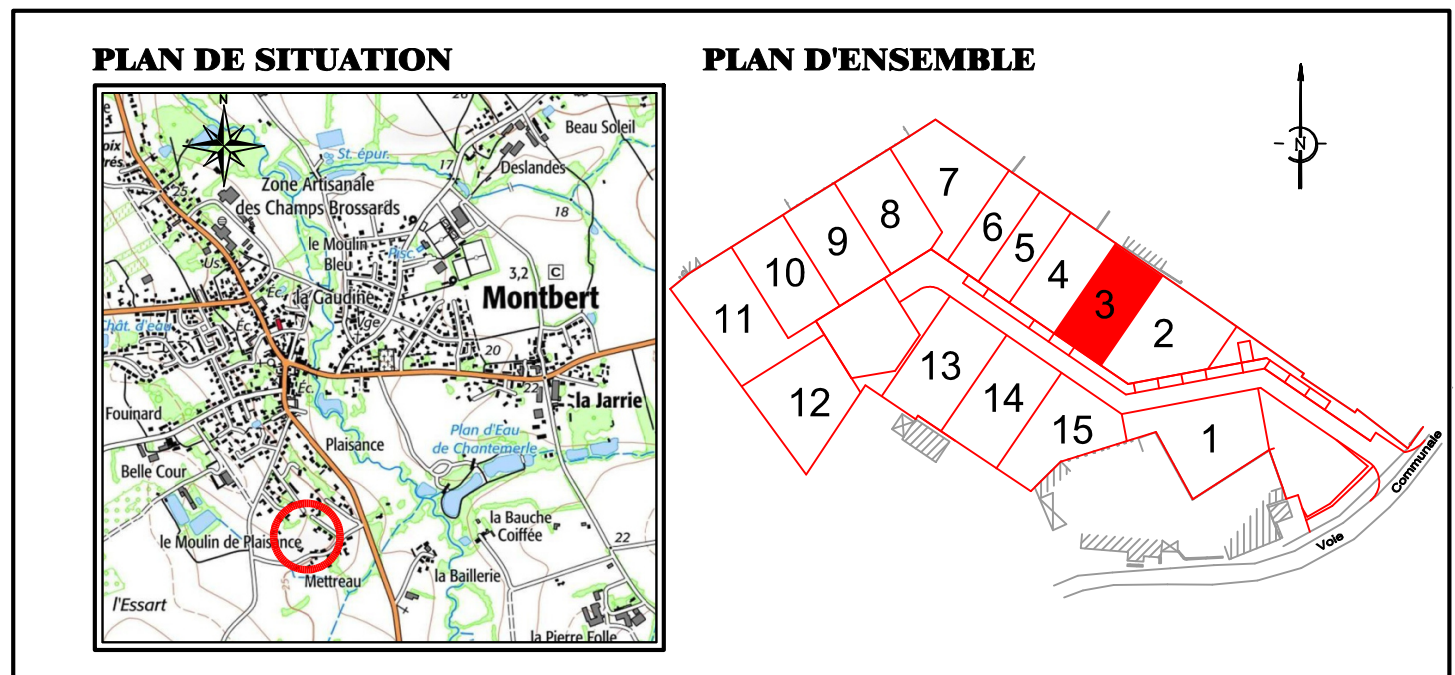

PLAN DE VENTE PROVISOIRE

 S.A.S. DE GEOMETRES-EXPERTS FONCIERS MACHECOUL (44) : Rue Clément Ader - ZI de la Seiglerie II 44270 MACHECOUL-SAINT-MEME ☎ 02 40 78 60 20 - ✉ odcconseils@cdcconseils.com BOUFFERE (85) : 6 rue René Descartes - P.A. de la Bretonnière 85600 MONTAIGU-LENDEE ☎ 02 51 94 18 48 - ✉ odcconseils85@cdcconseils.com Site Internet: www.cdcconseils.com	N°	Date	Nature de la Modification	Intervenant	Contrôle
	1	09.03.2026	Plans de vente provisoires	H.M.	J.D.R.
Dossier 33182					

