









PLAN DE PRESCRIPTIONS DES CLOTURES

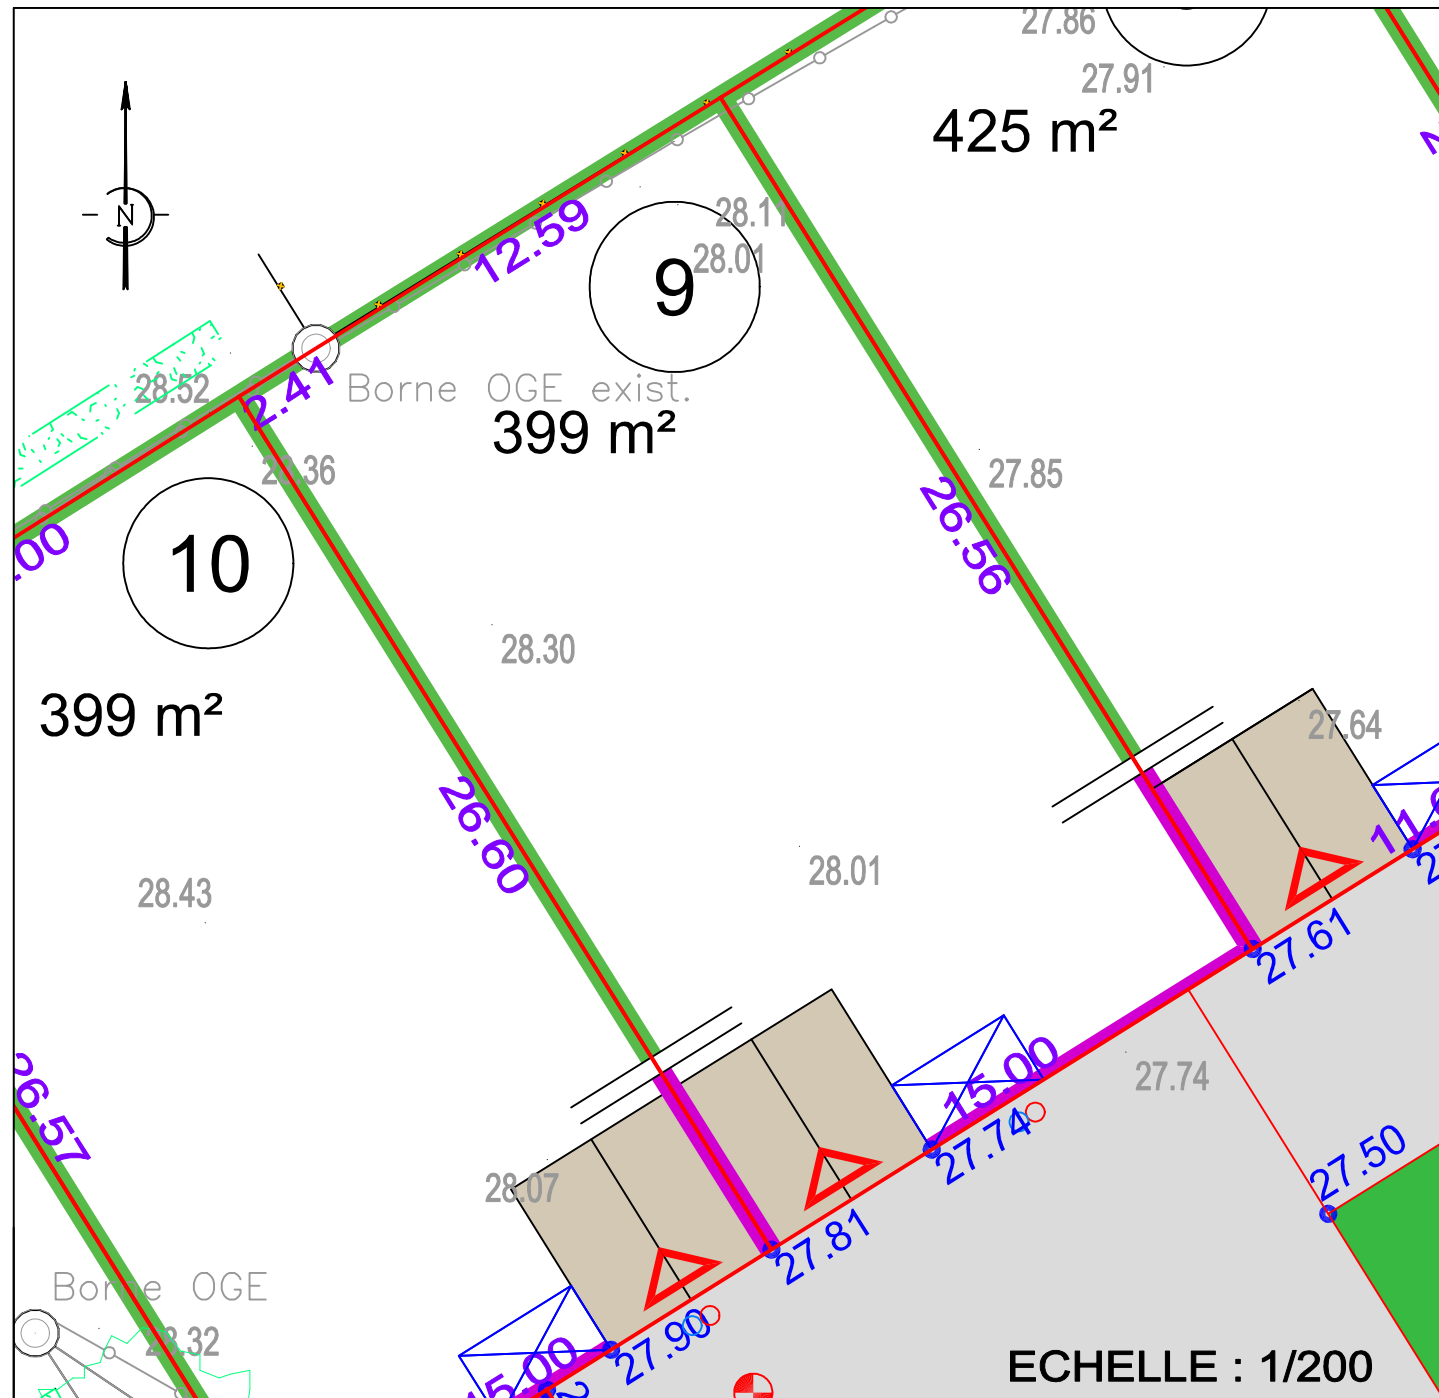

LEGENDE DES PRESCRIPTIONS DES CLOTURES


CLÔTURES À CHARGE ACQUÉREUR

-  Clôture allant jusqu'au droit de la façade sur rue.
-  Si clôtures, elles respecteront les prescriptions de l'article 11, page 7 du règlement écrit PA10.1 indice A.
-  Si clôtures, elles seront minérales ou végétales avec une hauteur maximale de 1.80m.
-  Si clôtures, elles seront composées d'un mur bahut de 0.80m surmonté ou non d'un dispositif à claire-voie avec pilier, l'ensemble ne dépassant 1.50m.
-  Si clôtures, elles seront composées d'un grillage doublé d'une haie d'essences locales et variées, l'ensemble d'une hauteur maximale de 1.80m. hors emprise servitude de refoulement.


<p>Maître d'Ouvrage :</p>  <p>SARL L'IMMOBILIER DU SOLEIL 22 rue Benjamin Franklin - Bât Le Phoenix 85 000 LA ROCHE SUR YON Tél : 02.51.41.06.15 web : www.terimmo-atlantique.com E mail : p.privat@terimmo-atlantique.com</p>	<p>Architecte Urbaniste :</p>  <p>ADAUC Cyrille ROCHER 5 Boulevard du Manoir Saint-Lô 44300 NANTES Adresse E Mail : cro@adauc.fr</p>
--	--

COMMUNE DE MONTBERT LOTISSEMENT " LE PRE DES LANDES "

LOT 9	Adresse :
Permis d'Aménager : PA 044 102 25 00002 du 12 Mars 2026	Cadastre : Section AL n°132p Surface Arpentée : 399 m² Surface plancher : 240 m² Servitude Particulière : OUI <input type="checkbox"/> NON <input checked="" type="checkbox"/>

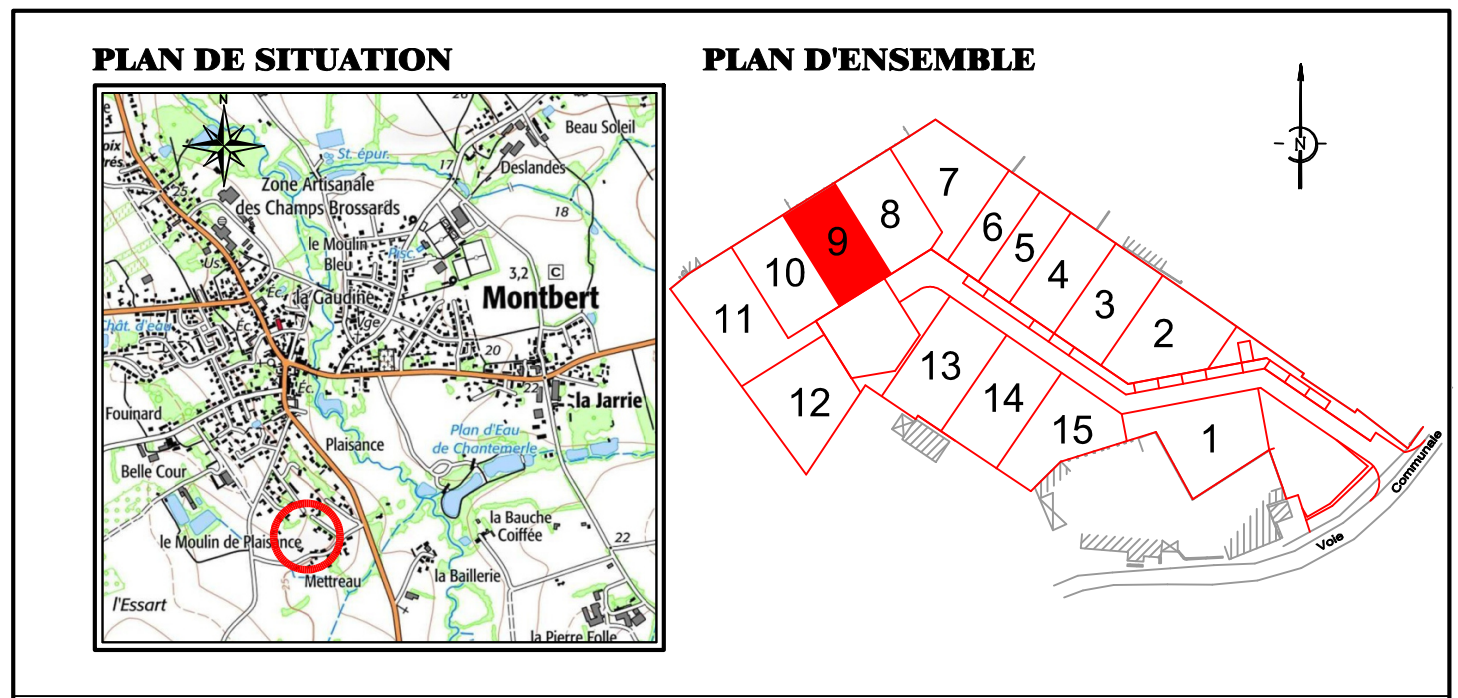
















 
 







PLAN DE VENTE PROVISOIRE

 <p>S.A.S. DE GEOMETRES-EXPERTS FONCIERS MACHECOUL (44) : Rue Clément Ader - ZI de la Seiglerie II 44270 MACHECOUL-SAINT-MEME ☎ 02 40 78 60 20 - ✉ odcconseils@cdcconseils.com BOUFFERE (85) : 6 rue René Descartes - P.A. de la Bretonnière 85600 MONTAIGU-VEENDEE ☎ 02 51 94 18 48 - ✉ odcconseils85@cdcconseils.com Site Internet: www.cdcconseils.com</p>	N°	Date	Nature de la Modification	Intervenant	Contrôle
	1	09.03.2026	Plans de vente provisoires	H.M.	J.D.R.
Dossier 33182					

PLAN DE COMPOSITION

LÉGENDE

-  ENROBÉ
-  STATIONNEMENT PAVÉS ENHERBÉS
-  ESPACE VERT
-  HAIE EXISTANTE
-  ARBRE OU ARBUSTE EXISTANT
-  ARBUSTE REPRIS SUR LE PROJET
-  ARBRE PROJET
-  HAIE À CHARGE ACQUÉREUR
-  ACCÈS IMPOSÉ : LARGEUR 4.0 m
2 PLACES LIBRES SUR LE LOT
-  2 PLACES EXTÉRIEURES
NON CLOSÉS PAR LOGEMENT : 5.0 x 5.0 > POSITION IMPOSÉE
-  2 PLACES EXTÉRIEURES
NON CLOSÉS PAR LOGEMENT : 7.0 x 5.0 > POSITION IMPOSÉE
-  ZONE CONSTRUCTIBLE CONCERNANT UNIQUEMENT
LES CONSTRUCTIONS PRINCIPALES
-  LA HAUTEUR DES CONSTRUCTIONS PRINCIPALES
LIMITÉE EN REZ-DE-CHAUSSÉE
-  ACCÈS LOT AUTORISÉ
-  EMPLACEMENT SOUHAITÉ
DES BRANCHEMENTS
-  FONDATION DE MURET
-  CANIVEAU CS1
-  REGARD ET TABOURET EU
-  REGARD ET TABOURET EP
-  GRILLE EP 30x70 ou 40x40
-  7.06 ALTITUDE PROJET VOIRIE
-  COURBE DE NIVEAU
-  0.00 ALTITUDE DU TERRAIN NATUREL

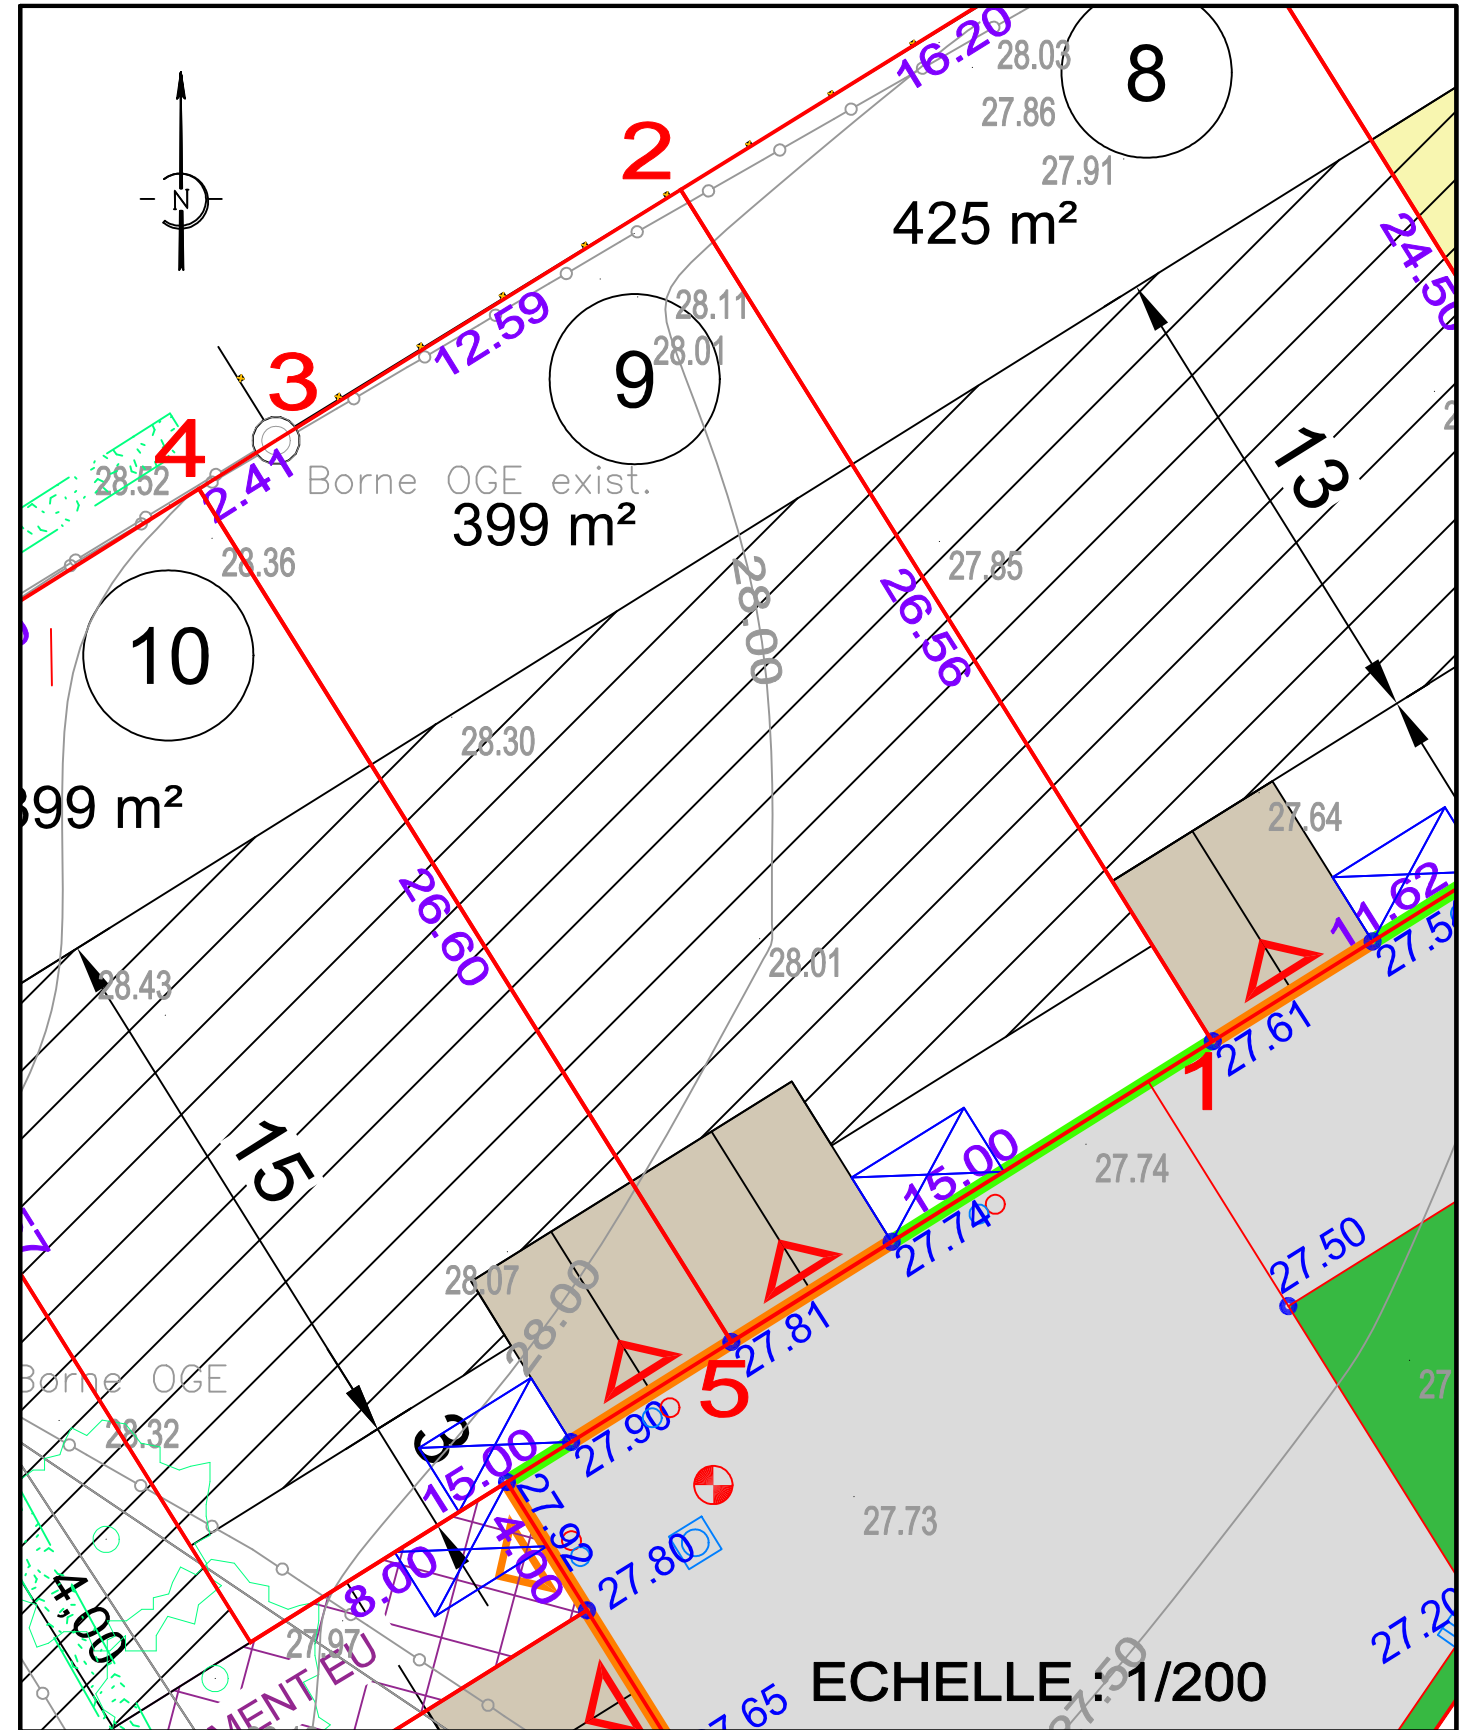

COORDONNEES DU PERIMETRE - LOT 9				
SOMMET	X	Y	DISTANCE	ANGLE
1	1359292.01	6215501.81	26.56	100.00g
2	1359277.94	6215524.34	12.59	100.22g
3	1359267.24	6215517.70	2.41	199.67g
4	1359265.19	6215516.42	26.60	100.11g
5	1359279.28	6215493.86	15.00	100.00g

ALTITUDE DES OUVRAGES APRES REALISATION DES TRAVAUX

COTE DE VOIRIE SUR COFFRET EDF :

COTE DE RADIER SUIVANT PLAN DE RECOLEMENT DE L'ENTREPRISE

BRANCHEMENT EU :

BRANCHEMENT EP :

LES COTES DEVRONT ETRE CONTROLEES PAR LE CONSTRUCTEUR

- L'emplacement des coffrets branchements et attente et leurs altitudes sont donnés à titre indicatif.
- L'aménageur se réserve le droit de modifier ces emplacements et ces altitudes pour toute raison d'ordre technique.
- L'aménageur se réserve le droit, pour toute raison d'ordre technique, d'implanter des bornes EDF 400A ou des bornes pavillonnaires FT sur les lots.